




SIMÕES
Arquitetura
& Design de Interiores

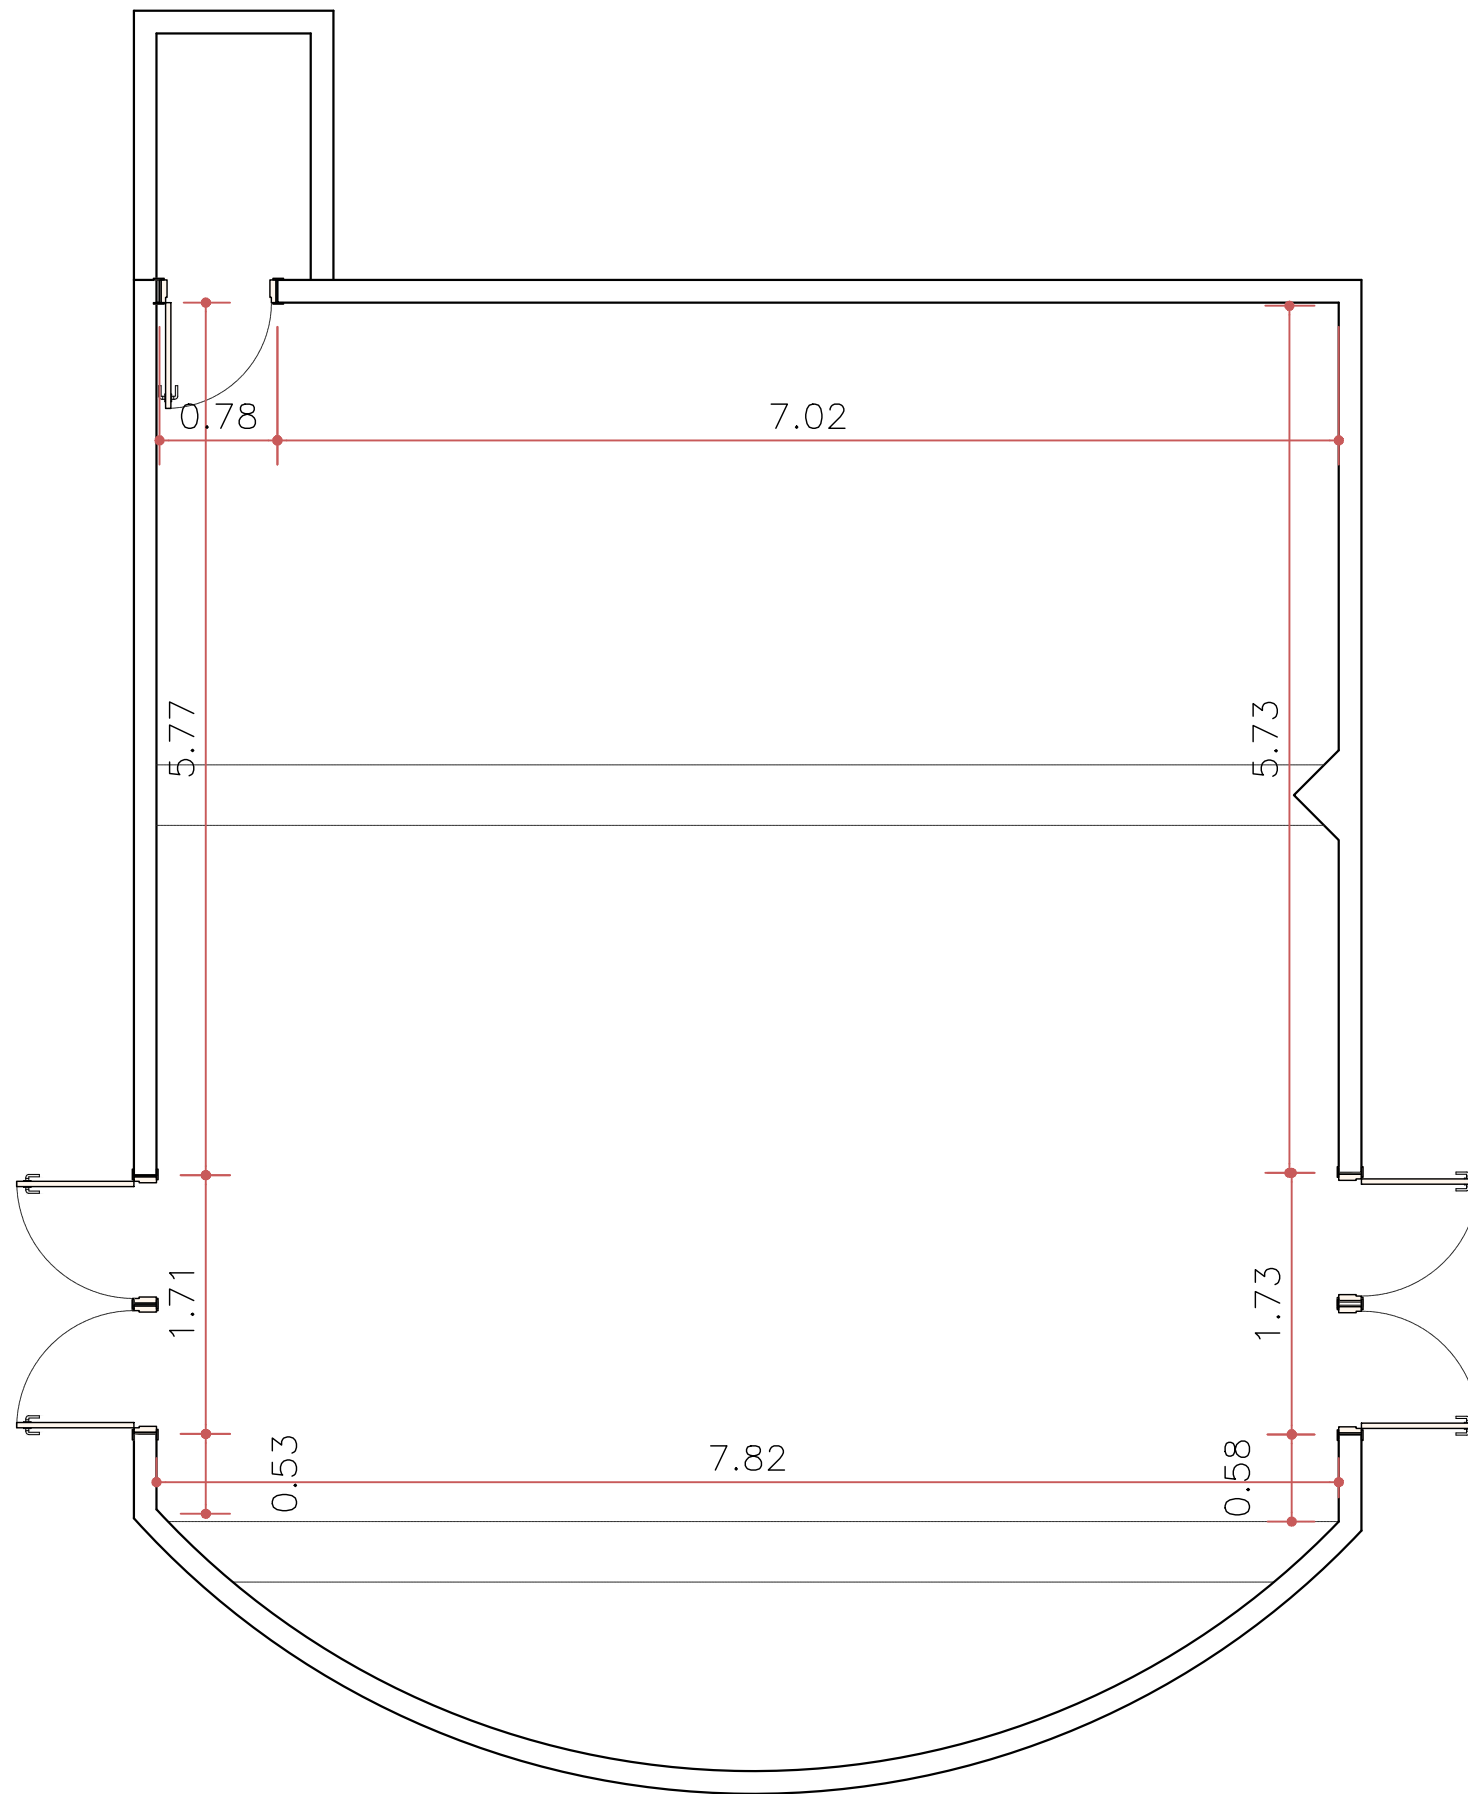

PLANTA PLENARILHO – ORIGINAL
ESC. 1:100

- OBSERVAÇÕES
- COTAS EM METROS;
 - COTAS DE NÍVEL EM METROS;
 - CONFERIR MEDIDAS, ABERTURAS, NÍVEIS E PRUMOS NO LOCAL;
 - MEDIDAS EM COTA PREVALECEM SOBRE O DESENHO;
 - ESSA PRANCHA DEVE SER IMPRESSA COLORIDA;

DATA 06/03/2024 DESENHO REV01

RESPONSÁVEL
MARIANA/ FERNANDA SIMÕES

LOCAL
R. HUMAITÁ, N°1167 – CENTRO

ESCALA INDICADA COD. DO PROJETO 0000

CIDADE
INDAIATUBA – SP

FASE
EXECUTIVO

FOLHA 01 / 27

FORMATO
A3

ASSUNTO
PLANTA – LAYOUT ATUAL


PROJETO
COMERCIAL

CLIENTE
CÂMARA MUNICIPAL


Mariana Simões



EMAIL: ARQUITETURA@SIMOESARQUITETURA.COM.BR
INSTAGRAM: @SIMOESARQUITETURA

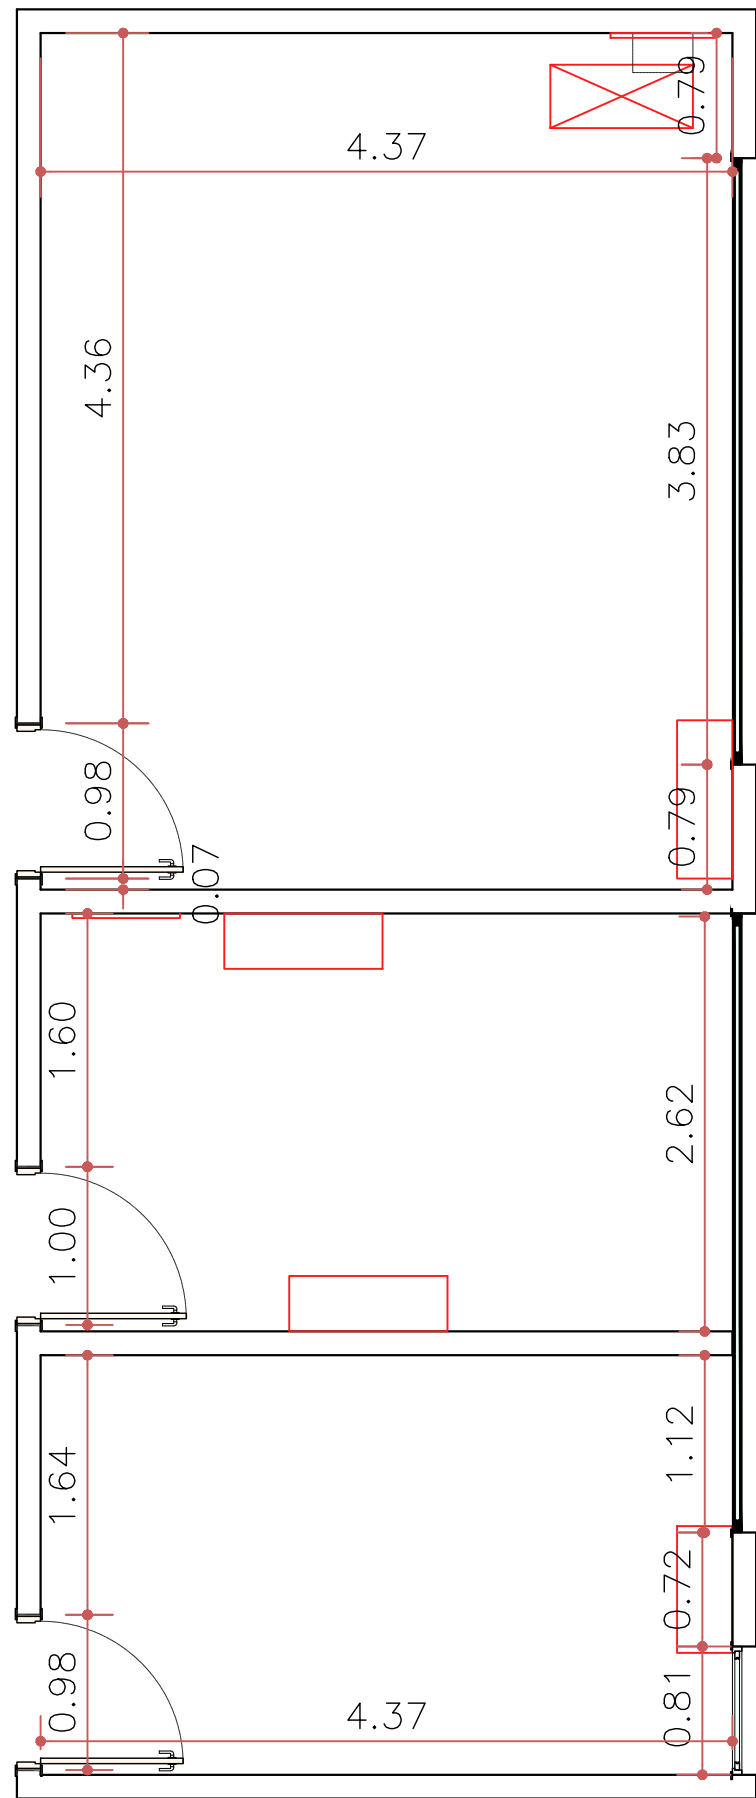

PLANTA SALA TI – ORIGINAL
ESC. 1:100

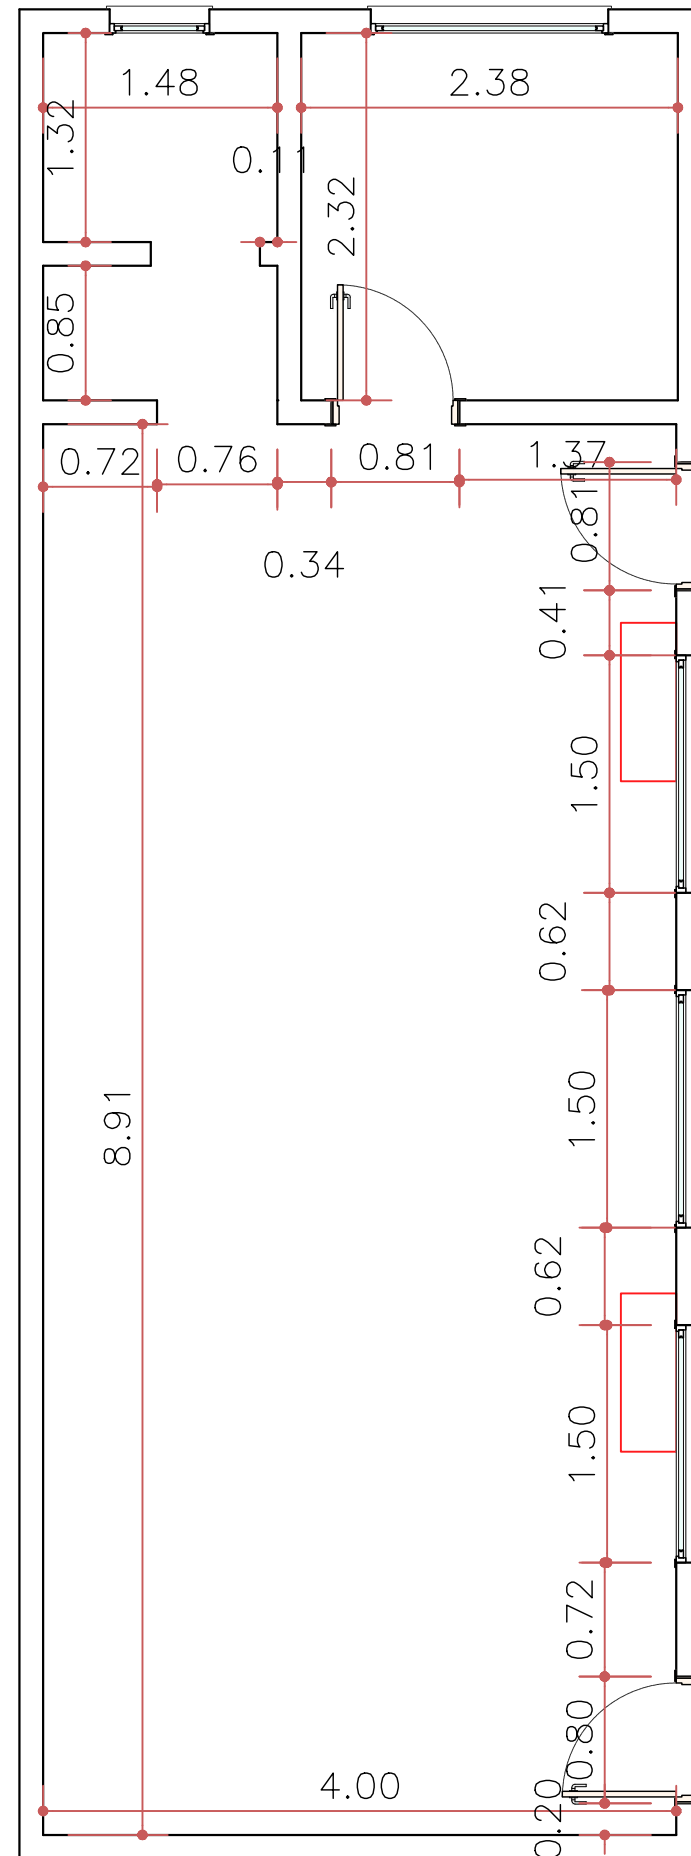

PLANTA REFEITÓRIO – ORIGINAL
ESC. 1:100

- OBSERVAÇÕES
- COTAS EM METROS;
 - COTAS DE NÍVEL EM METROS;
 - CONFERIR MEDIDAS, ABERTURAS, NÍVEIS E PRUMOS NO LOCAL;
 - MEDIDAS EM COTA PREVALECEM SOBRE O DESENHO;
 - ESSA PRANCHA DEVE SER IMPRESSA COLORIDA;

DATA 06/03/2024 DESENHO REV01

RESPONSÁVEL MARIANA/ FERNANDA SIMÕES
LOCAL R. HUMAITÁ, N°1167 – CENTRO

ESCALA INDICADA COD. DO PROJETO 0000

CIDADE INDAIATUBA – SP

FASE EXECUTIVO

FOLHA 02 / 27

FORMATO A3

ASSUNTO PLANTA – LAYOUT ATUAL

PROJETO COMERCIAL


CLIENTE CÂMARA MUNICIPAL

Mariana Simões



EMAIL: ARQUITETURA@SIMOESARQUITETURA.COM.BR
INSTAGRAM: @SIMOESARQUITETURA

A DEMOLIR

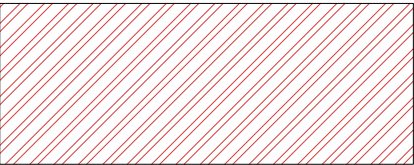

- OBSERVAÇÕES
- COTAS EM METROS;
 - COTAS DE NÍVEL EM METROS;
 - CONFERIR MEDIDAS, ABERTURAS, NÍVEIS E PRUMOS NO LOCAL;
 - MEDIDAS EM COTA PREVALECEM SOBRE O DESENHO;
 - ESSA PRANCHA DEVE SER IMPRESSA COLORIDA;

DATA 06/03/2024 DESENHO REV01
RESPONSÁVEL MARIANA/ FERNANDA SIMÕES
LOCAL R. HUMAITÁ, N°1167 – CENTRO

ESCALA INDICADA COD. DO PROJETO 0000
CIDADE INDAIATUBA – SP

FASE EXECUTIVO
FOLHA 03 / 27

FORMATO A3

ASSUNTO MODIFICAÇÕES – A DEMOLIR


PROJETO COMERCIAL

CLIENTE CÂMARA MUNICIPAL


Mariana Simões



EMAIL: ARQUITETURA@SIMOESARQUITETURA.COM.BR
INSTAGRAM: @SIMOESARQUITETURA

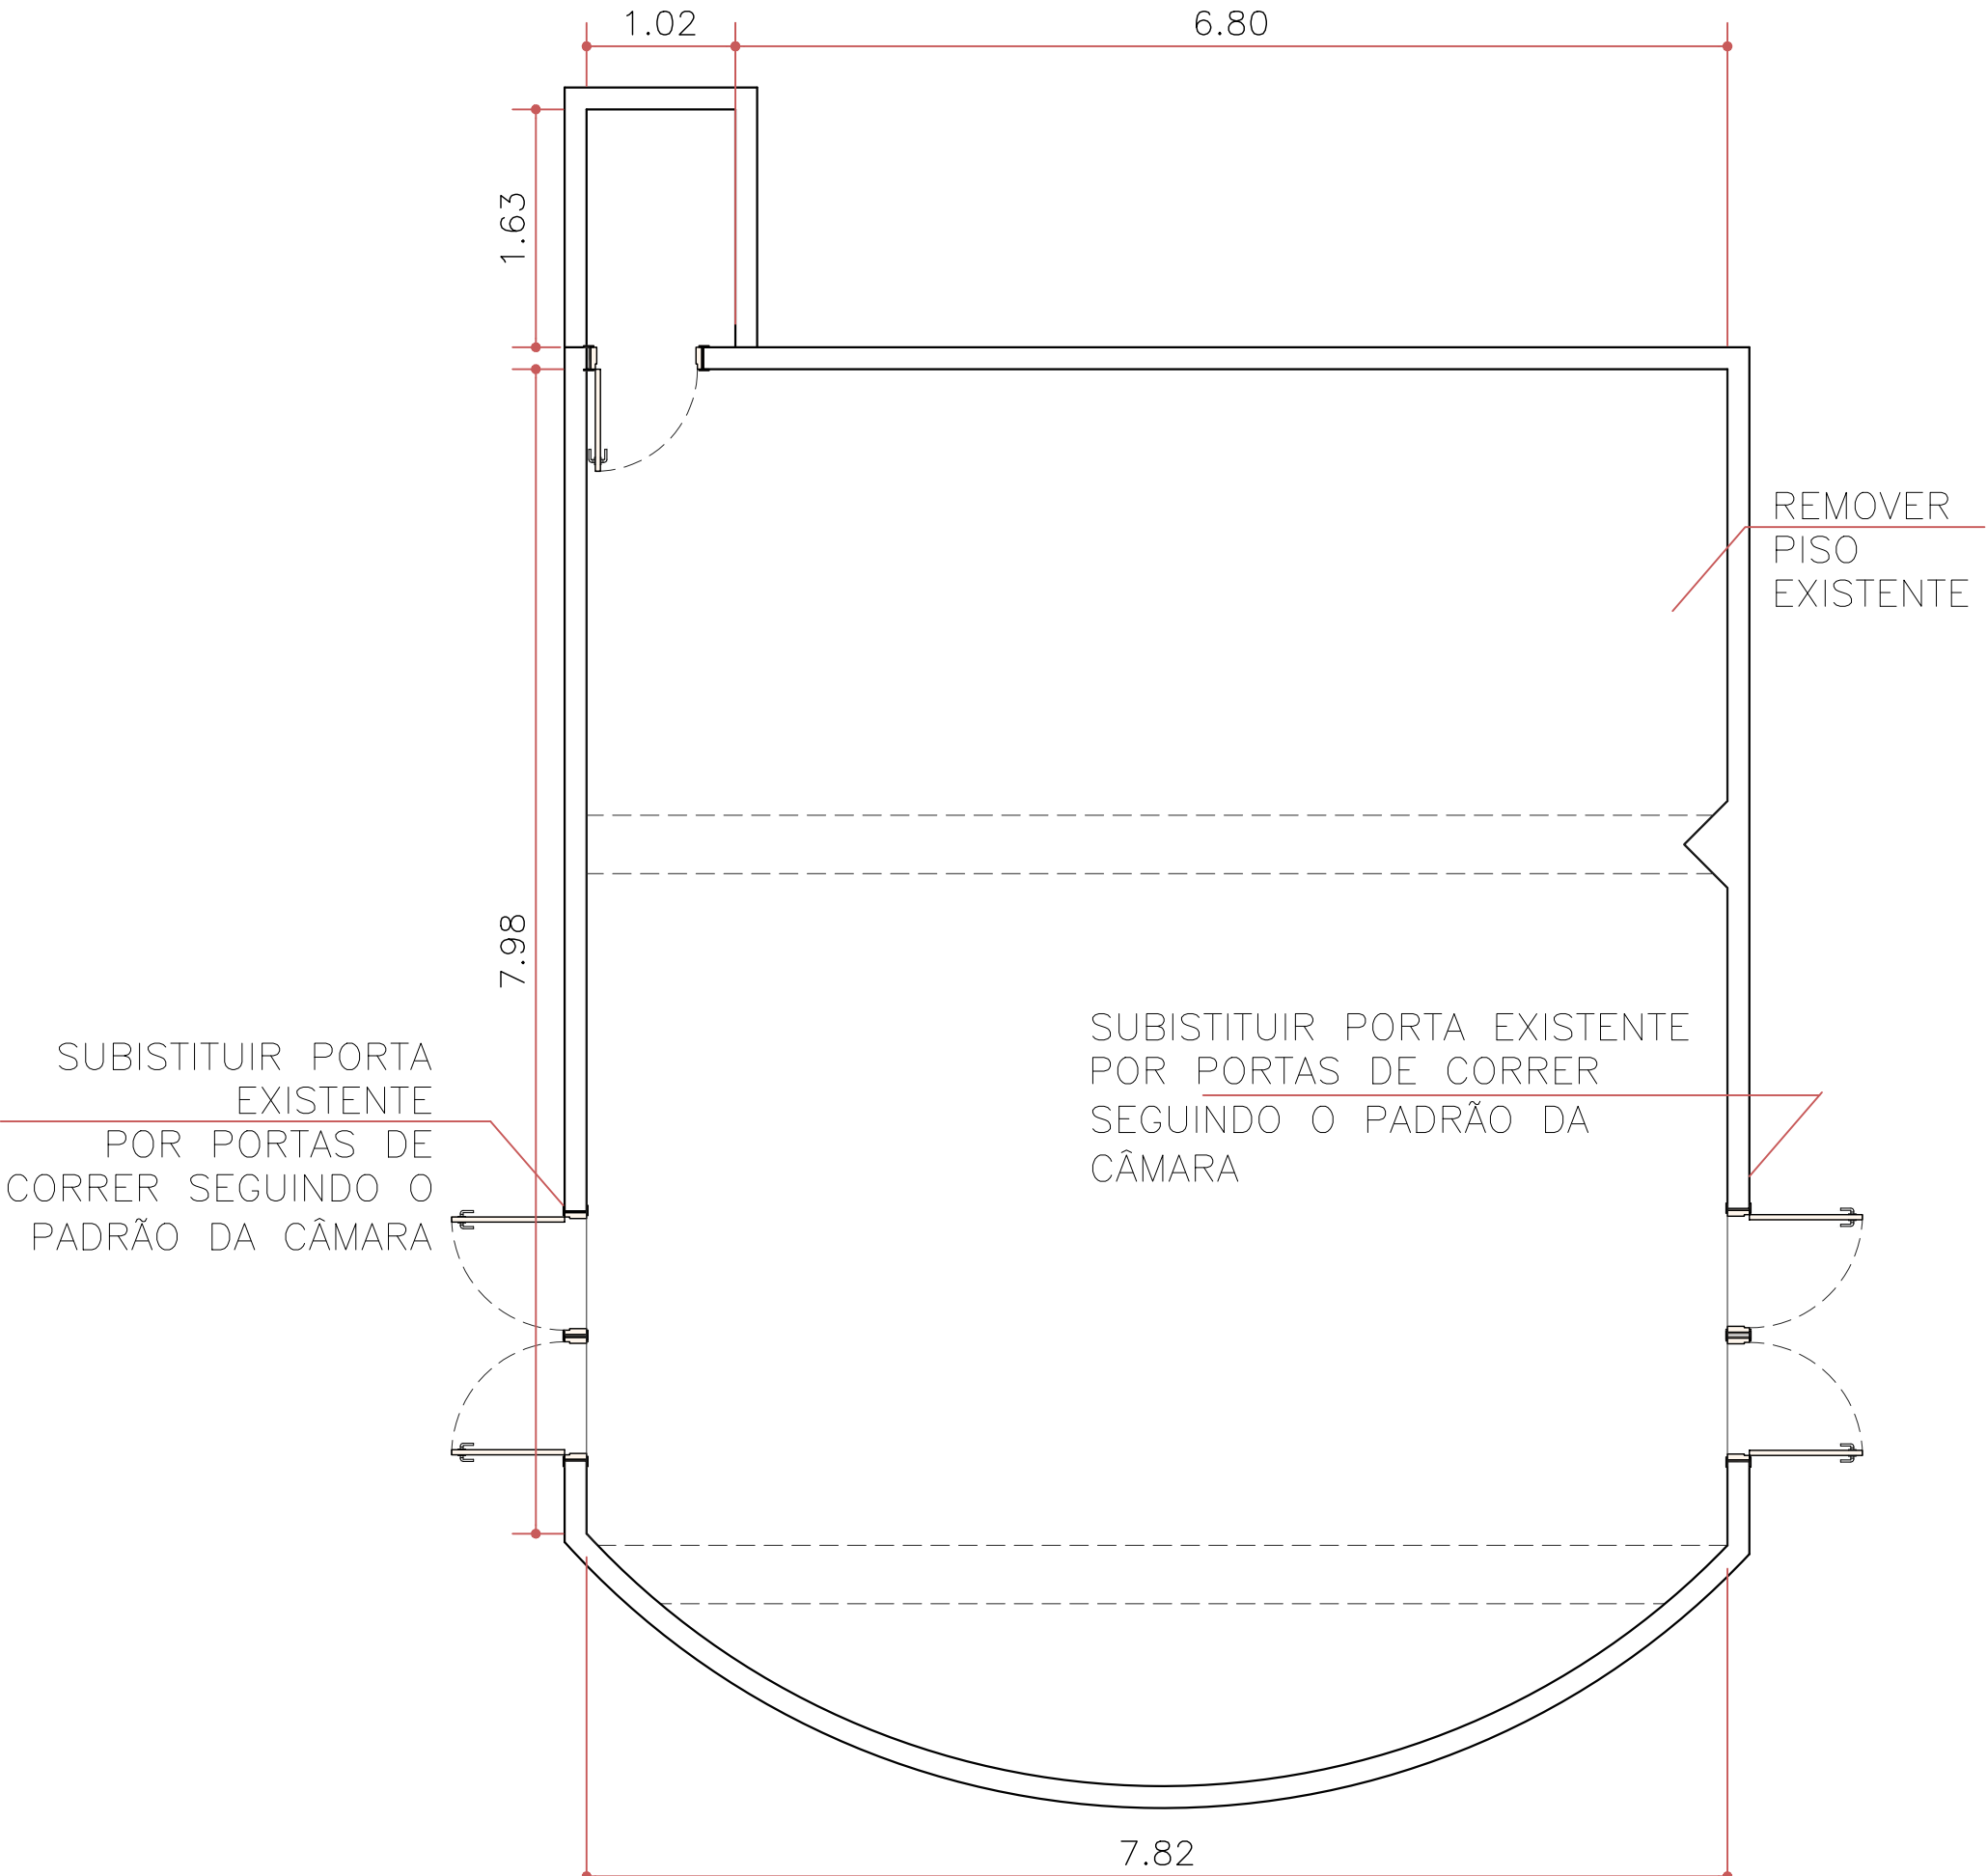

PLANTA PLENARILHO
ESC. 1:100

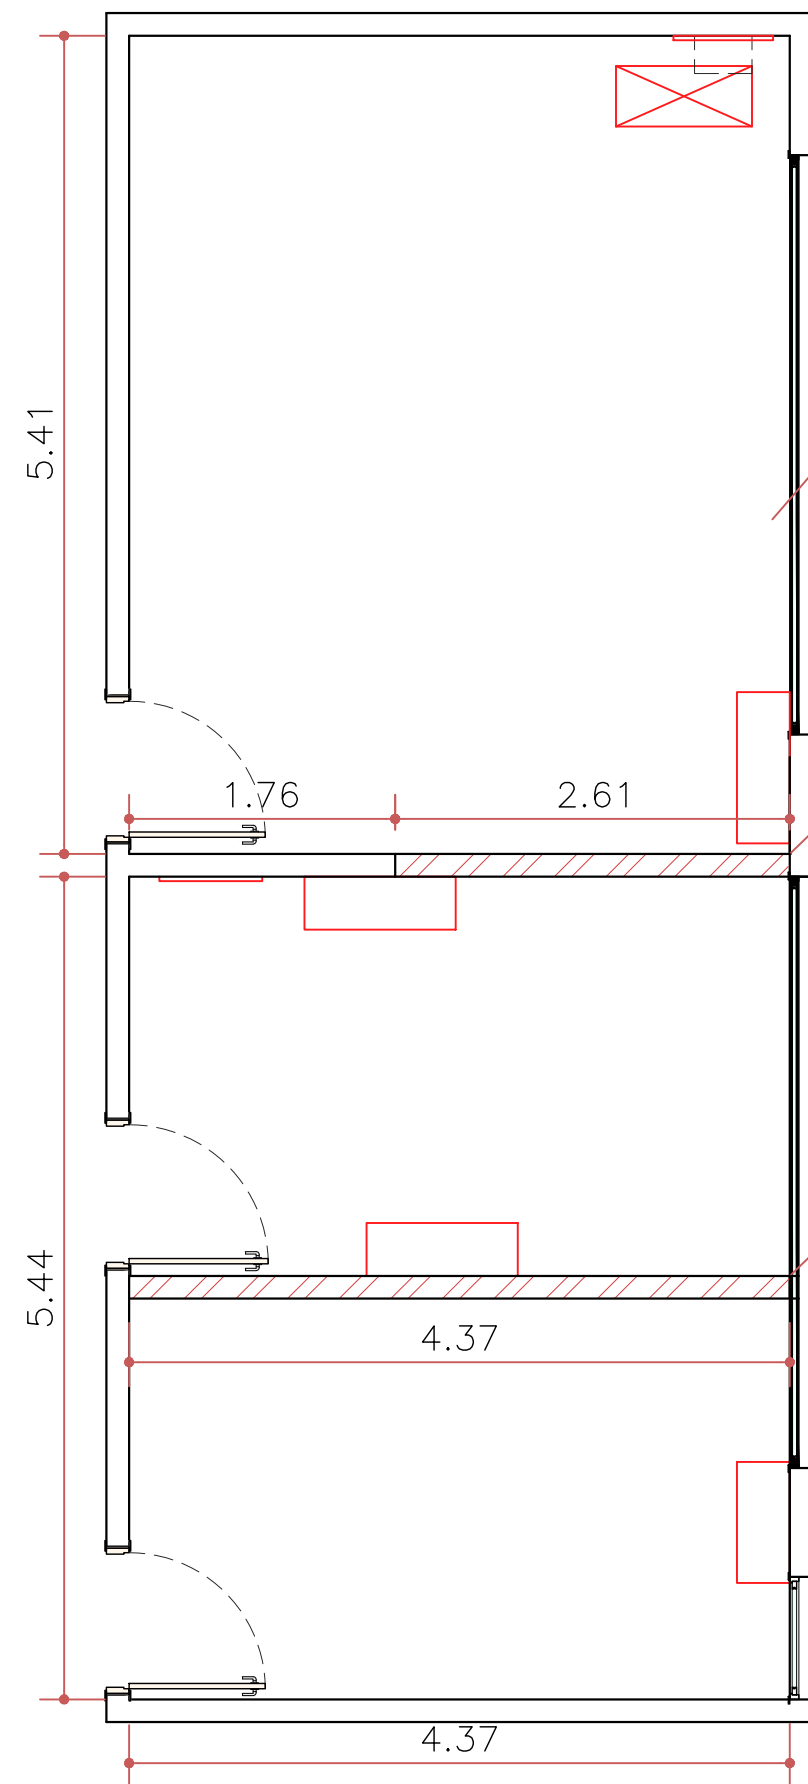


PLANTA SALA TI
ESC. 1:100

DEMOLIR PARADE
DIVISÓRIA EXISTENTE

REMOVER PISO
EXISTENTE


DEMOLIR PARADE
DIVISÓRIA EXISTENTE
MANTENDO FAIXA
COM QUADRO DE
FORÇA

DEMOLIR PARADE
DIVISÓRIA EXISTENTE

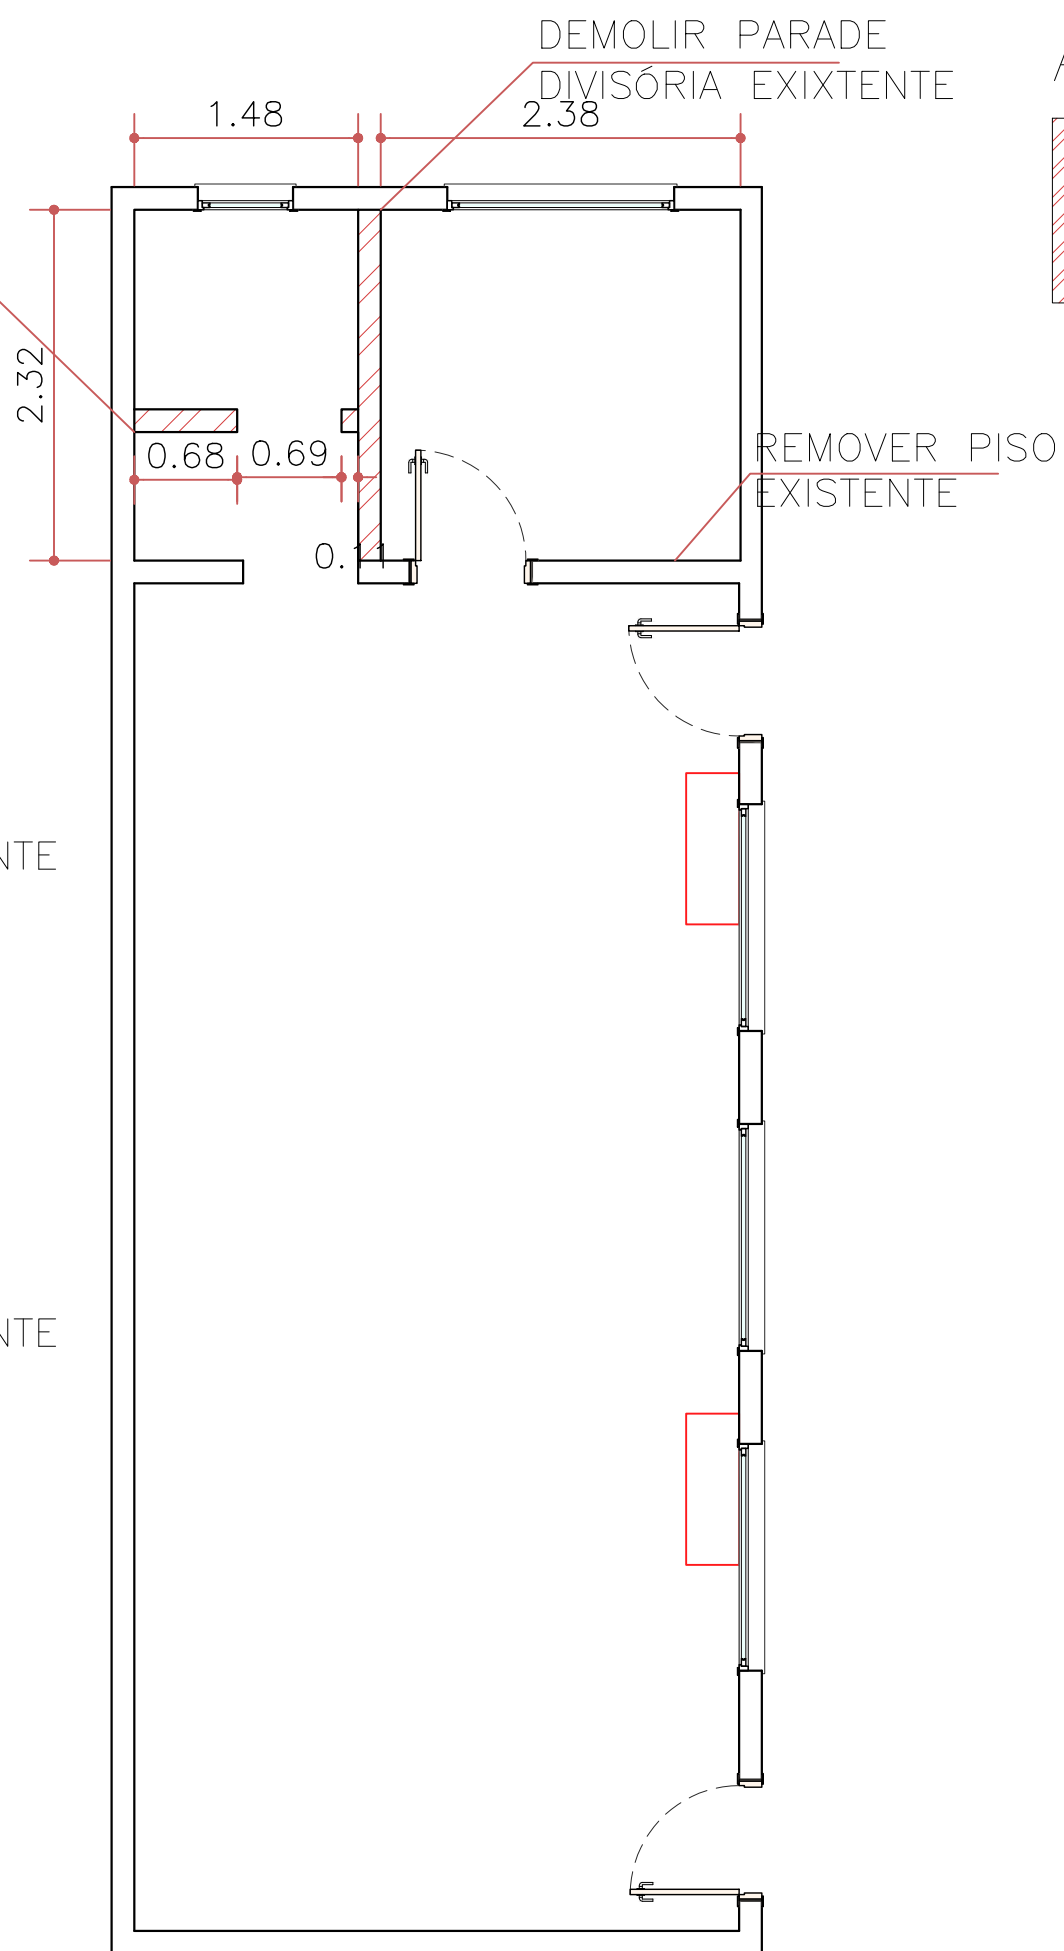

PLANTA REFEITÓRIO
ESC. 1:100

A DEMOLIR

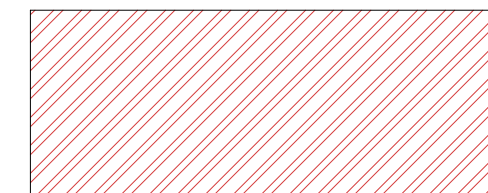

OBSERVAÇÕES

- COTAS EM METROS;
- COTAS DE NÍVEL EM METROS;
- CONFERIR MEDIDAS, ABERTURAS, NÍVEIS E PRUMOS NO LOCAL;
- MEDIDAS EM COTA PREVALECEM SOBRE O DESENHO;
- ESSA PRANCHA DEVE SER IMPRESSA COLORIDA;

DATA 06/03/2024 DESENHO REV01

RESPONSÁVEL MARIANA/ FERNANDA SIMÕES

LOCAL R. HUMAITÁ, N°1167 - CENTRO

ESCALA INDICADA COD. DO PROJETO 0000

CIDADE INDAIATUBA - SP

FASE EXECUTIVO

FOLHA 04 / 27

FORMATO A3

ASSUNTO MODIFICAÇÕES - A DEMOLIR

PROJETO COMERCIAL

CLIENTE CÂMARA MUNICIPAL

Mariana Simões

SA
SIMÕES
Arquitetura
& Design de Interiores

EMAIL: ARQUITETURA@SIMOESARQUITETURA.COM.BR
INSTAGRAM: @SIMOESARQUITETURA

A MANTER




- OBSERVAÇÕES
- COTAS EM METROS;
 - COTAS DE NÍVEL EM METROS;
 - CONFERIR MEDIDAS, ABERTURAS, NÍVEIS E PRUMOS NO LOCAL;
 - MEDIDAS EM COTA PREVALECEM SOBRE O DESENHO;
 - ESSA PRANCHA DEVE SER IMPRESSA COLORIDA;

DATA	DESENHO
06/03/2024	REV01
RESPONSÁVEL	
MARIANA/ FERNANDA SIMÕES	
LOCAL	
R. HUMAITÁ, N°1167 – CENTRO	
ESCALA	COD. DO PROJETO
INDICADA	0000
CIDADE	
INDAIATUBA – SP	
FASE	
EXECUTIVO	
FOLHA	05 / 27
FORMATO	
A3	
ASSUNTO	
MODIFICAÇÕES – A MANTER	
PROJETO	
COMERCIAL	
CLIENTE	
CÂMARA MUNICIPAL	


Mariana Simões




EMAIL: ARQUITETURA@SIMOESARQUITETURA.COM.BR
INSTAGRAM: @SIMOESARQUITETURA

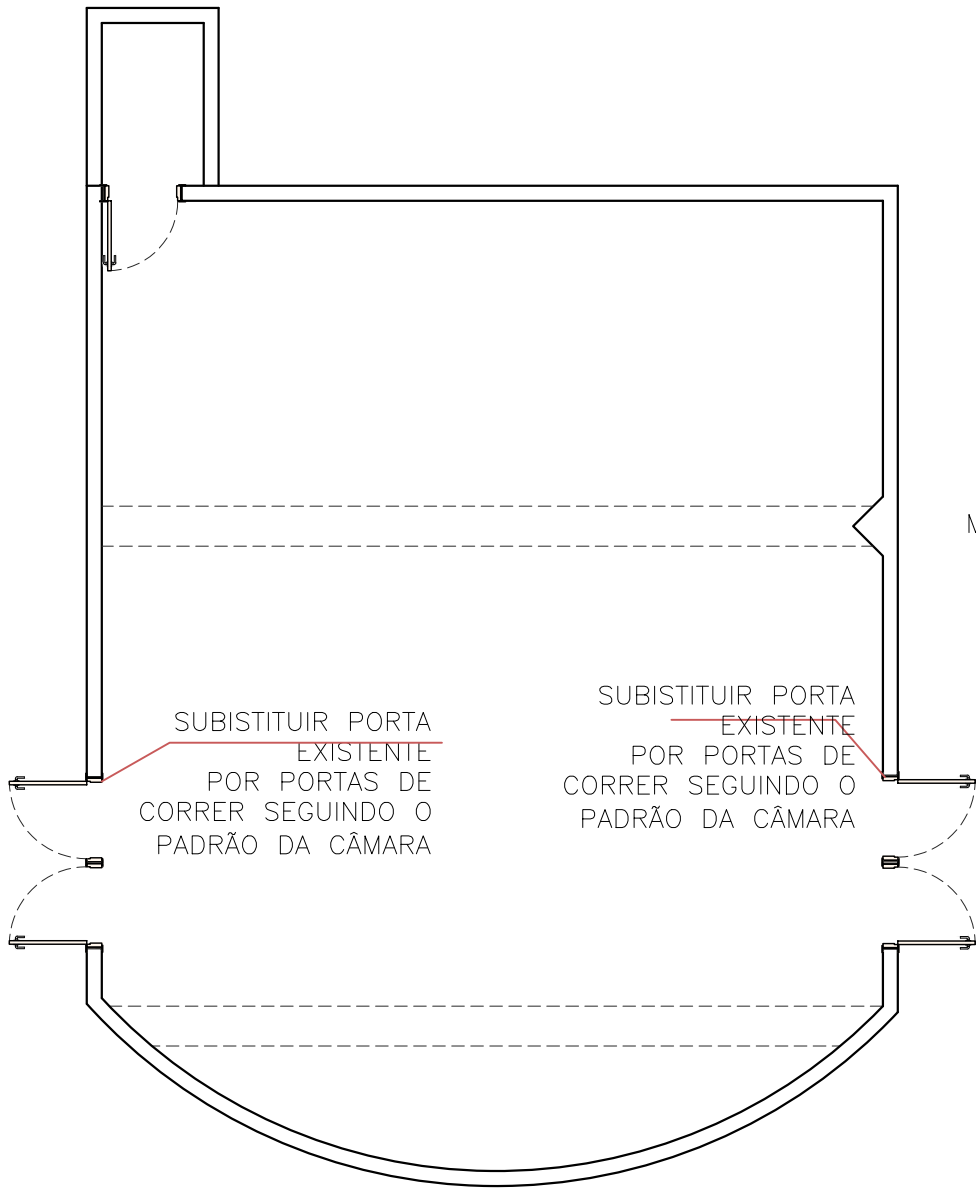

PLANTA PLENARILHO
ESC. 1:100

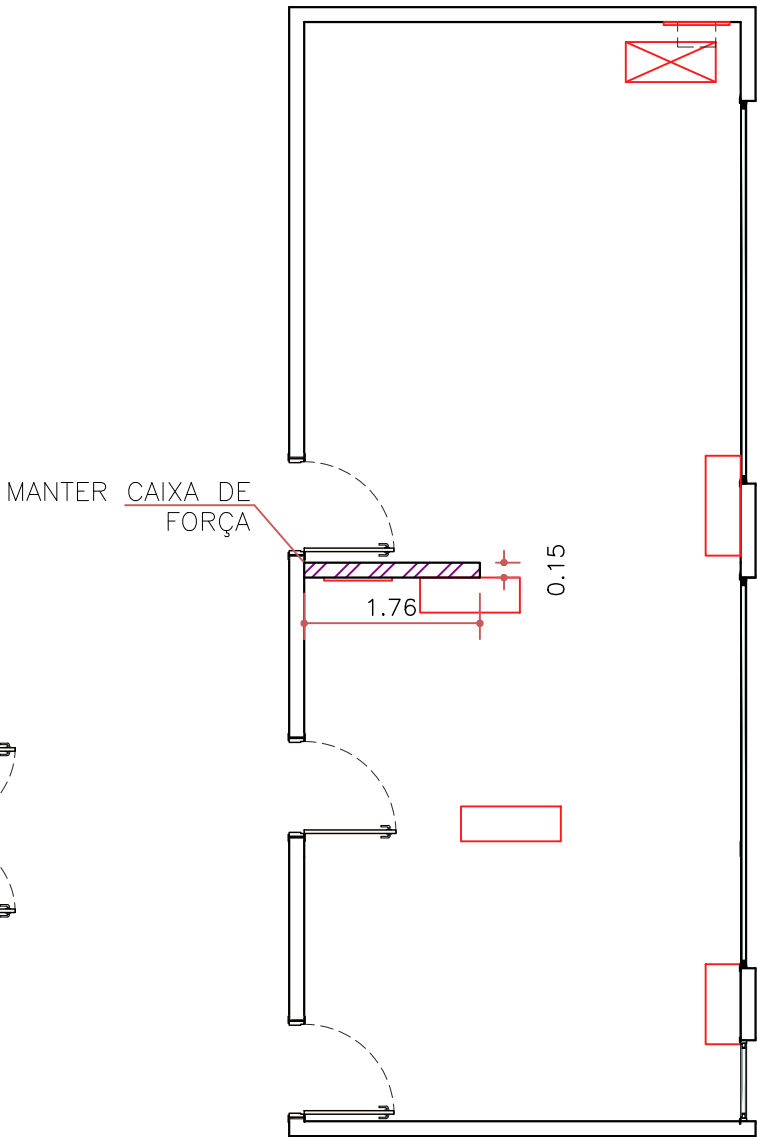


PLANTA SALA TI
ESC. 1:100

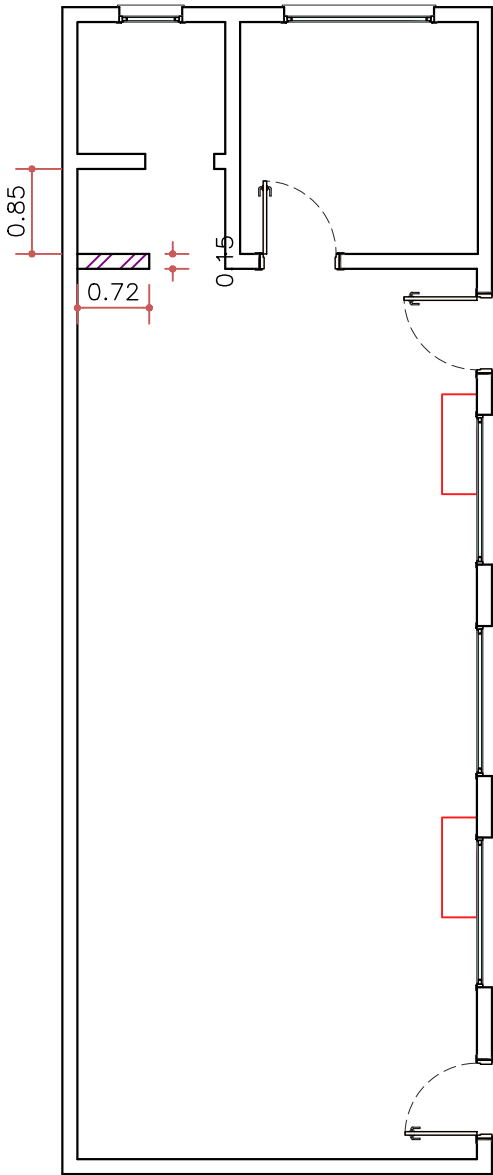

PLANTA REFEITÓRIO
ESC. 1:100

A CONSTRUIR

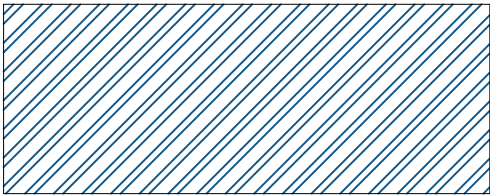

- OBSERVAÇÕES
- COTAS EM METROS;
 - COTAS DE NÍVEL EM METROS;
 - CONFERIR MEDIDAS, ABERTURAS, NÍVEIS E PRUMOS NO LOCAL;
 - MEDIDAS EM COTA PREVALECEM SOBRE O DESENHO;
 - ESSA PRANCHA DEVE SER IMPRESSA COLORIDA;

DATA
06/03/2024

DESENHO
REV01

RESPONSÁVEL
MARIANA/ FERNANDA SIMÕES

LOCAL
R. HUMAITÁ, N°1167 – CENTRO

ESCALA
INDICADA

COD. DO PROJETO
0000

CIDADE
INDAIATUBA – SP

FASE
EXECUTIVO

FOLHA
06 / 27

FORMATO
A3

ASSUNTO
MODIFICAÇÕES – A CONSTRUIR


PROJETO
COMERCIAL


CLIENTE
CÂMARA MUNICIPAL

Mariana Simões



EMAIL: ARQUITETURA@SIMOESARQUITETURA.COM.BR
INSTAGRAM: @SIMOESARQUITETURA

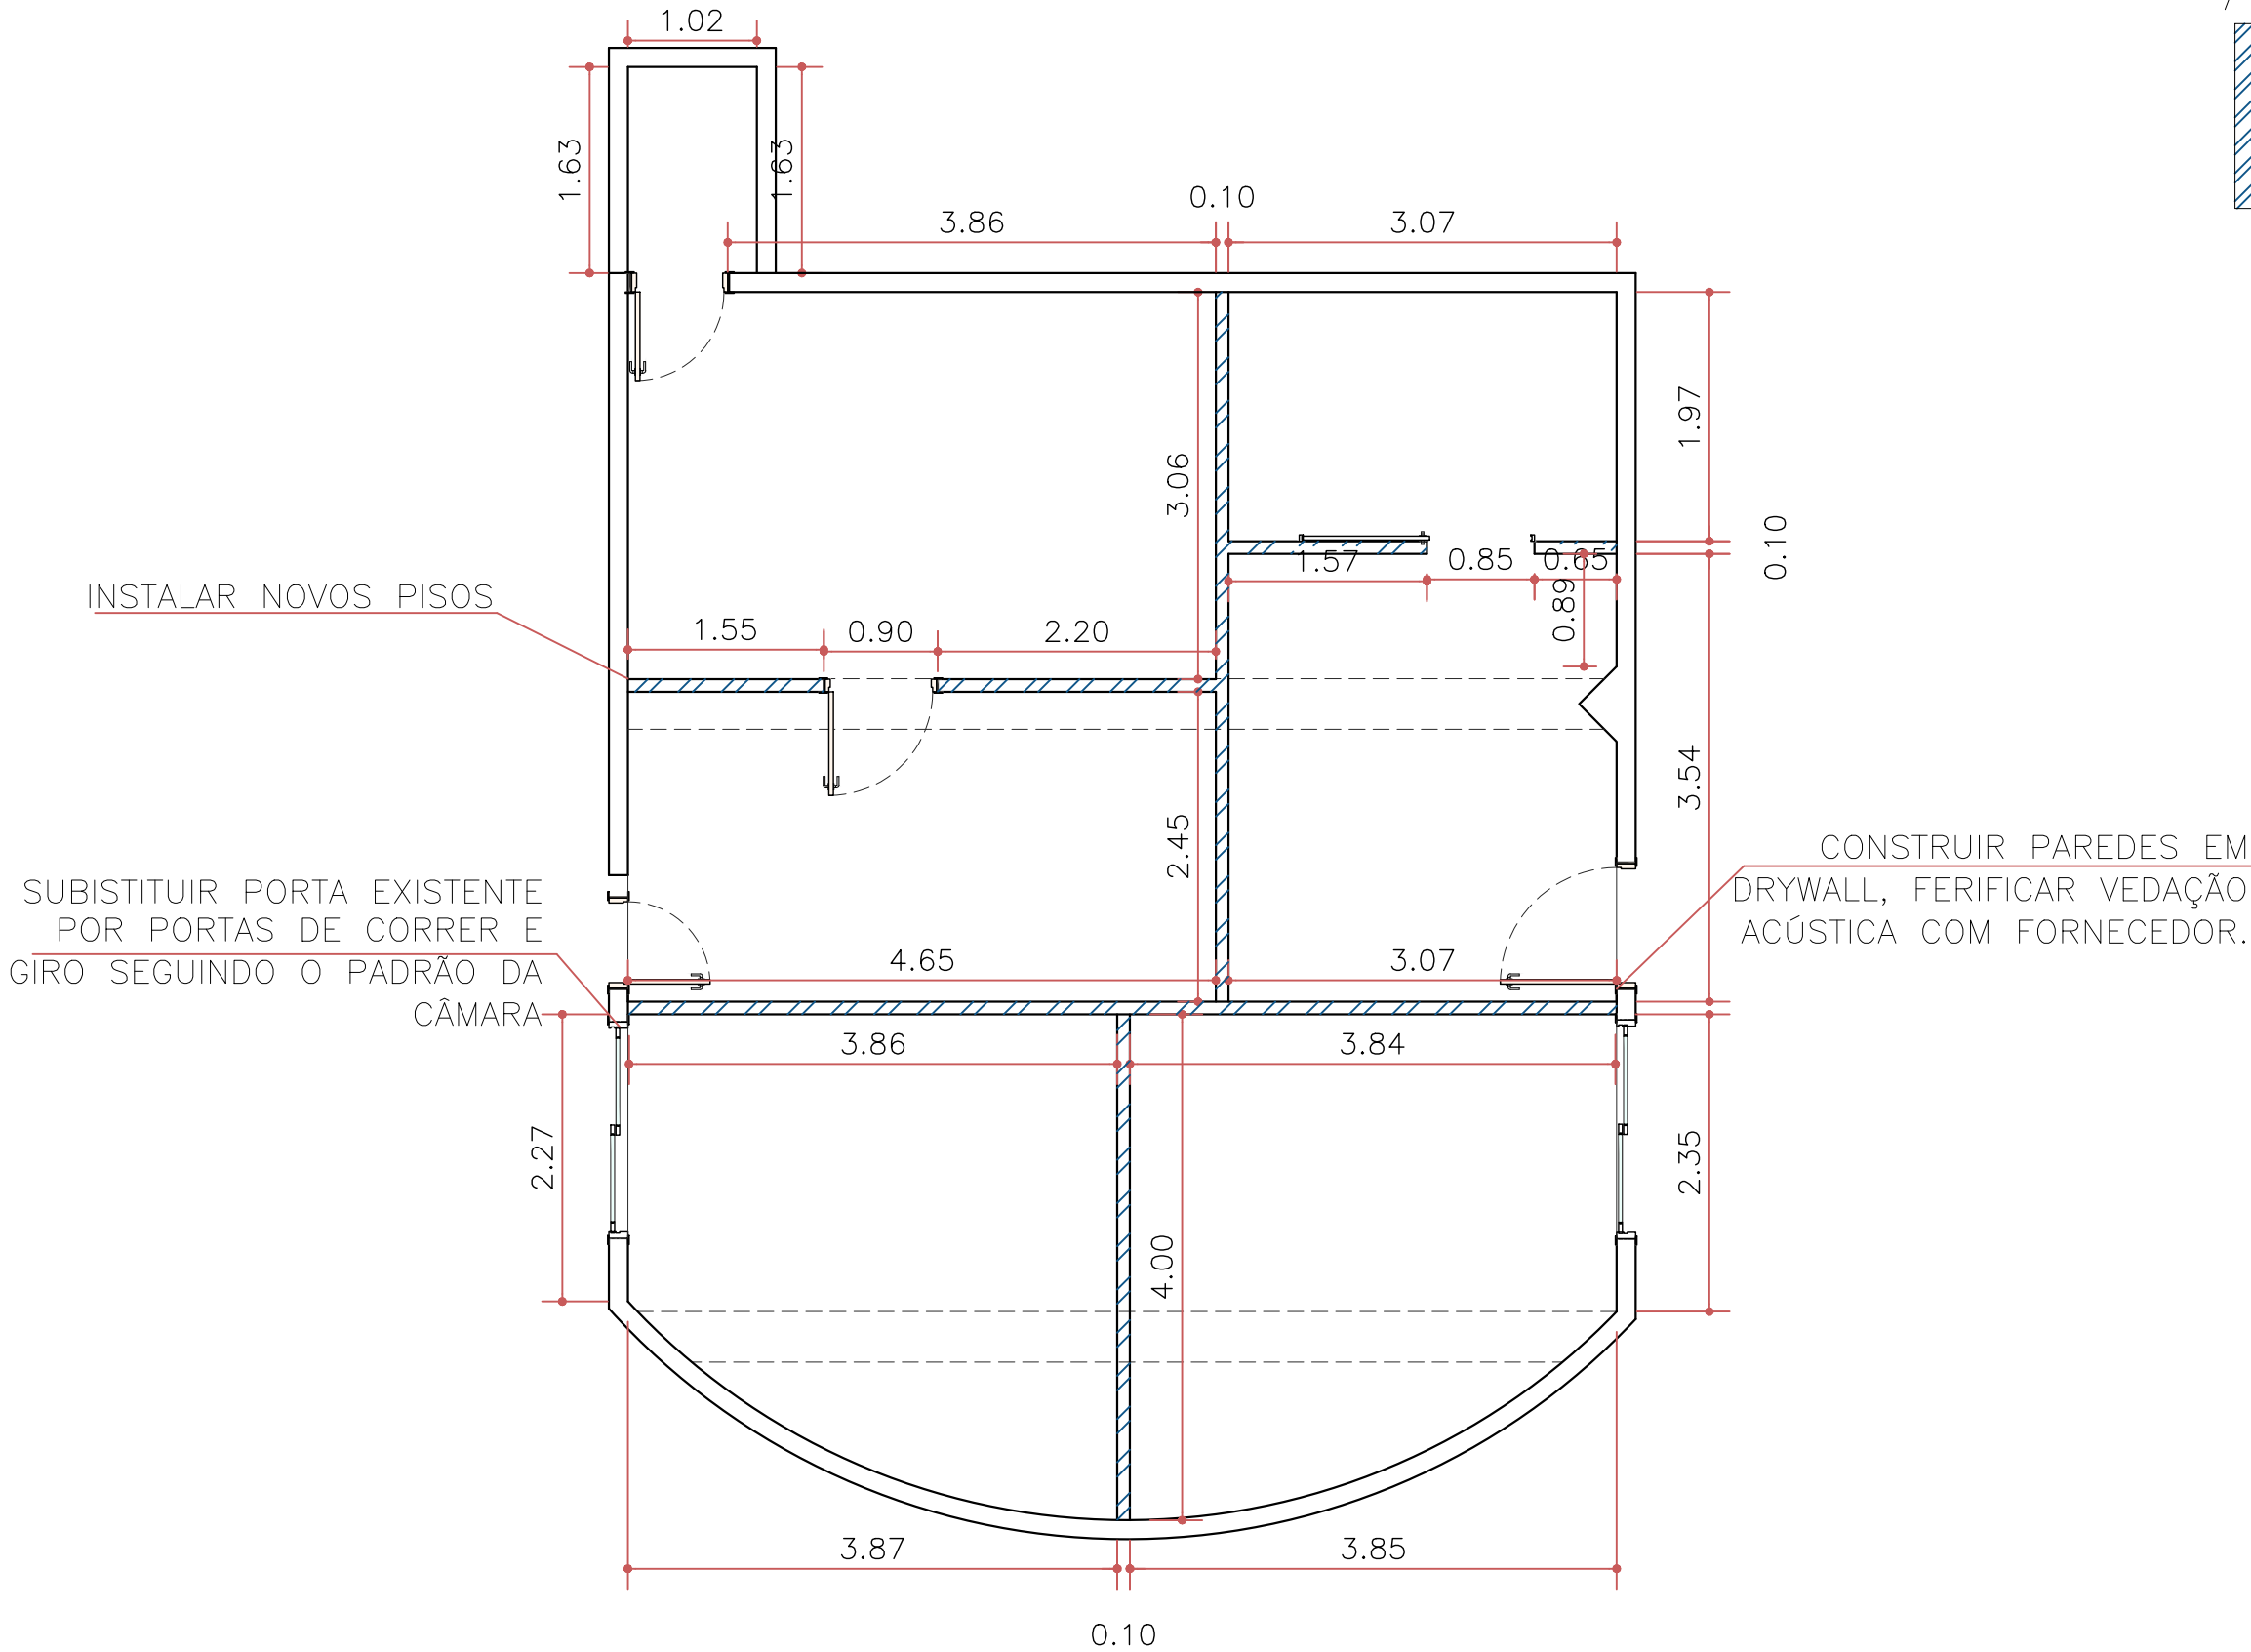

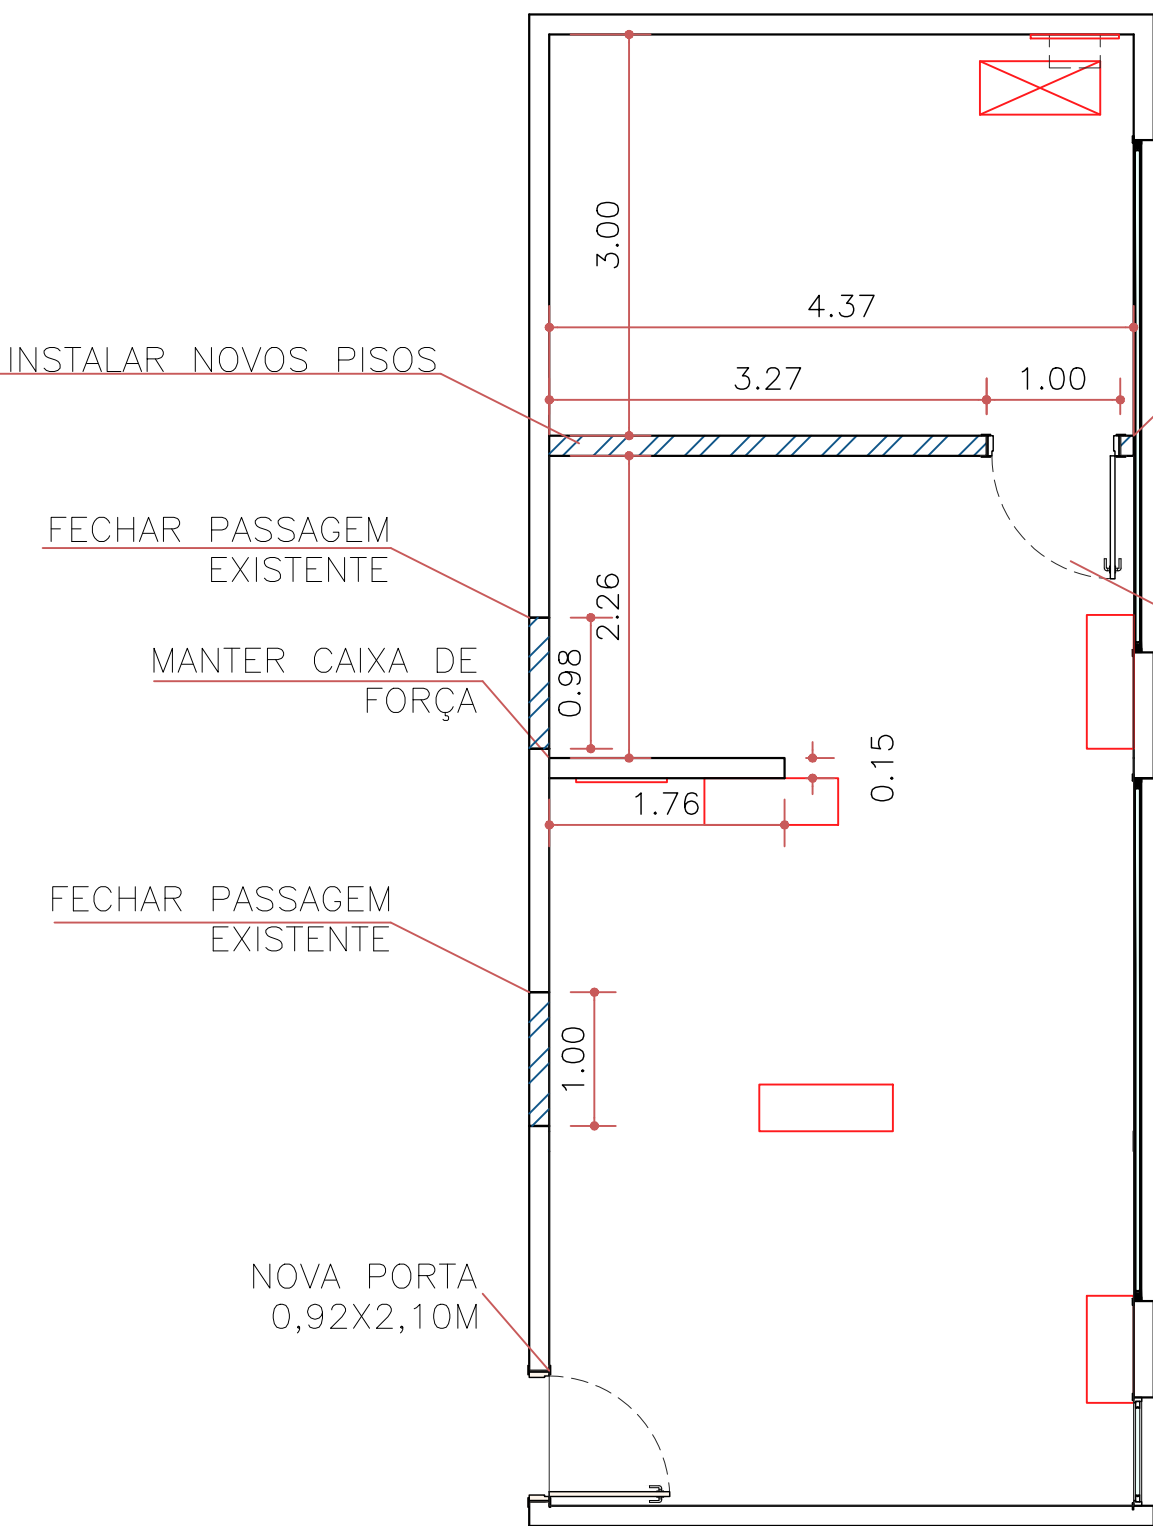


PLANTA SALA TI
ESC. 1:100

INSTALAR
NOVOS PISOS

CONSTRUIR
PAREDES EM
DRYWALL,
FERIFICAR
VEDAÇÃO ACÚSTICA
COM FORNECEDOR.


FECHAR
PASSAGEM
EXISTENTE

PORTA NOVA
0,92X2,10M

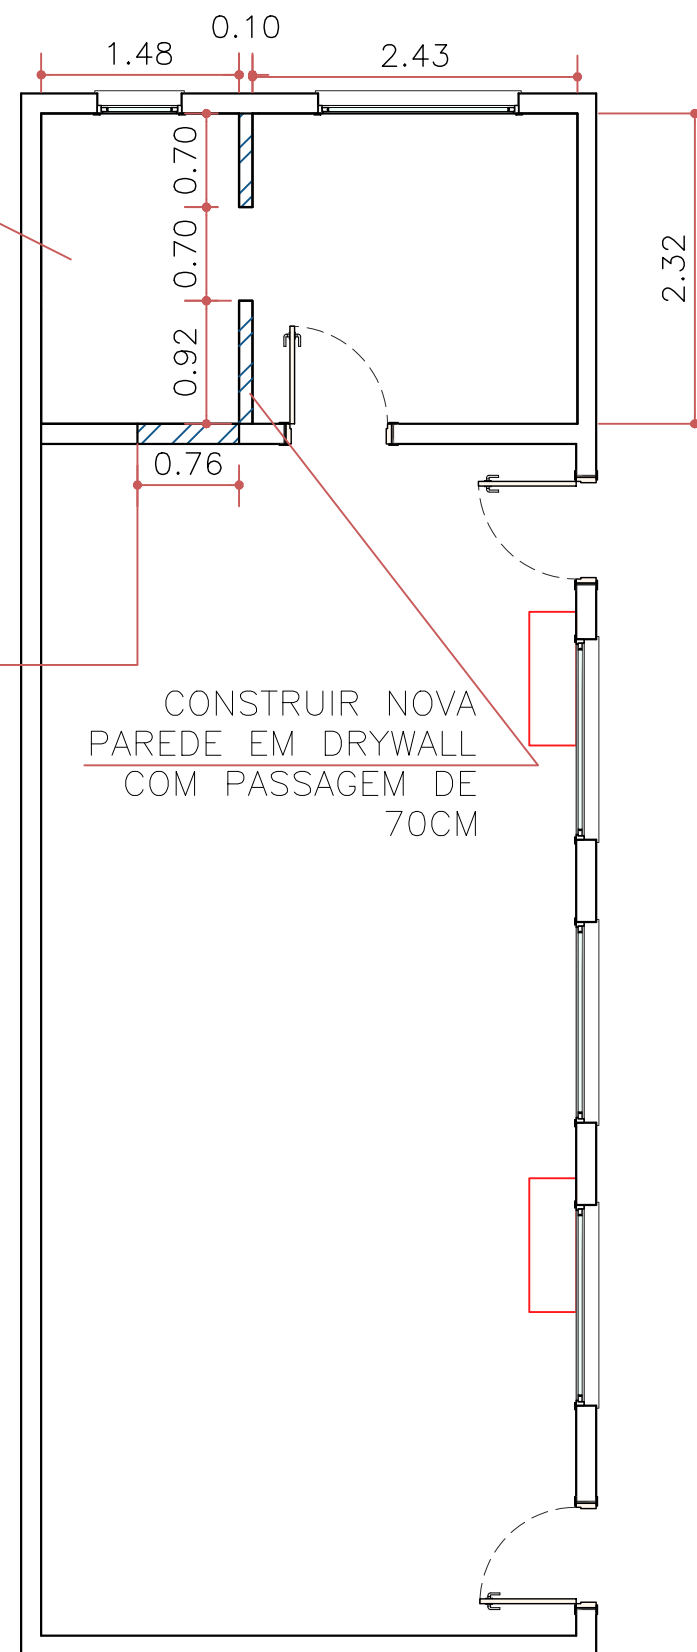

PLANTA REFEITÓRIO
ESC. 1:100

A CONSTRUIR

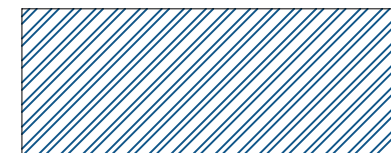

OBSERVAÇÕES

- COTAS EM METROS;
- COTAS DE NÍVEL EM METROS;
- CONFERIR MEDIDAS, ABERTURAS, NÍVEIS E PRUMOS NO LOCAL;
- MEDIDAS EM COTA PREVALECEM SOBRE O DESENHO;
- ESSA PRANCHA DEVE SER IMPRESSA COLORIDA;

DATA **06/03/2024** | DESENHO **REV01**

RESPONSÁVEL
MARIANA/ FERNANDA SIMÕES

LOCAL
R. HUMAITÁ, N°1167 - CENTRO

ESCALA **INDICADA** | COD. DO PROJETO **0000**

CIDADE
INDAIATUBA - SP

FASE
EXECUTIVO

FOLHA **07 / 27**

FORMATO
A3

ASSUNTO
MODIFICAÇÕES - A CONSTRUIR



PROJETO
COMERCIAL

CLIENTE
CÂMARA MUNICIPAL


Mariana Simões

SA
SIMÕES
Arquitetura
& Design de Interiores



(P1) Ambiente: Sala TI.
Porta de madeira, giro, 1 folha.

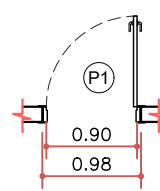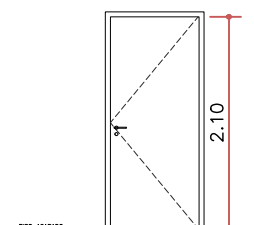


(J1) Ambiente: sala TI.
Janela vidro fixo incolor encaixilhado, 1 folha, e alumínio preto.

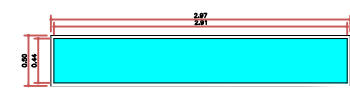



(P2) Ambiente: Plenarinho.
Porta de correr, 2 folhas, alumínio preto e vidro deve seguir o padrão da câmara.

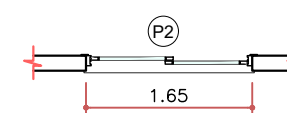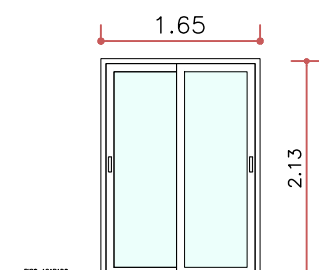



(P5) Ambiente:Recepção
Plenarinho. porta de correr em marcenaria MDF

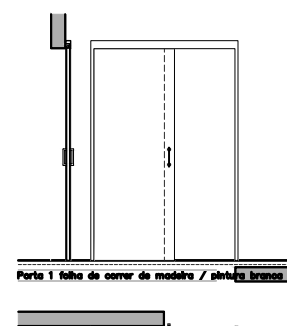

(P3) Ambiente: Plenarinho.
Porta de giro, 1 folhas, alumínio preto e vidro deve seguir o padrão da câmara.

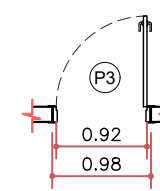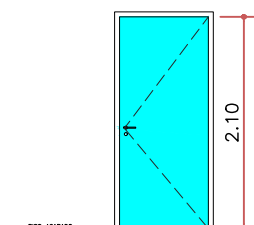

(P4) Ambiente: Plenarinho.
Porta de giro, 1 folhas, alumínio preto e vidro deve seguir o padrão da câmara.

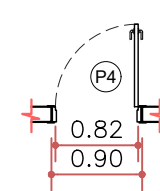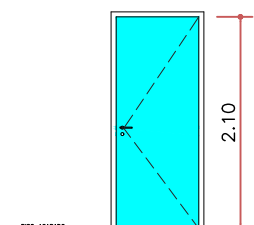

OBSERVAÇÕES

- COTAS EM METROS;
- COTAS DE NÍVEL EM METROS;
- CONFERIR MEDIDAS, ABERTURAS, NÍVEIS E PRUMOS NO LOCAL;
- MEDIDAS EM COTA PREVALECEM SOBRE O DESENHO;
- ESSA PRANCHA DEVE SER IMPRESSA COLORIDA;

DATA 06/03/2024 DESENHO REV01

RESPONSÁVEL MARIANA/ FERNANDA SIMÕES

LOCAL R. HUMAITÁ, N°1167 – CENTRO

ESCALA INDICADA COD. DO PROJETO 0000

CIDADE INDAIATUBA – SP

FASE EXECUTIVO

FOLHA 08 / 27

FORMATO A3


ASSUNTO TABELA ESQUADRIAS

PROJETO COMERCIAL


CLIENTE CÂMARA MUNICIPAL



EMAIL: ARQUITETURA@SIMOESARQUITETURA.COM.BR
INSTAGRAM: @SIMOESARQUITETURA

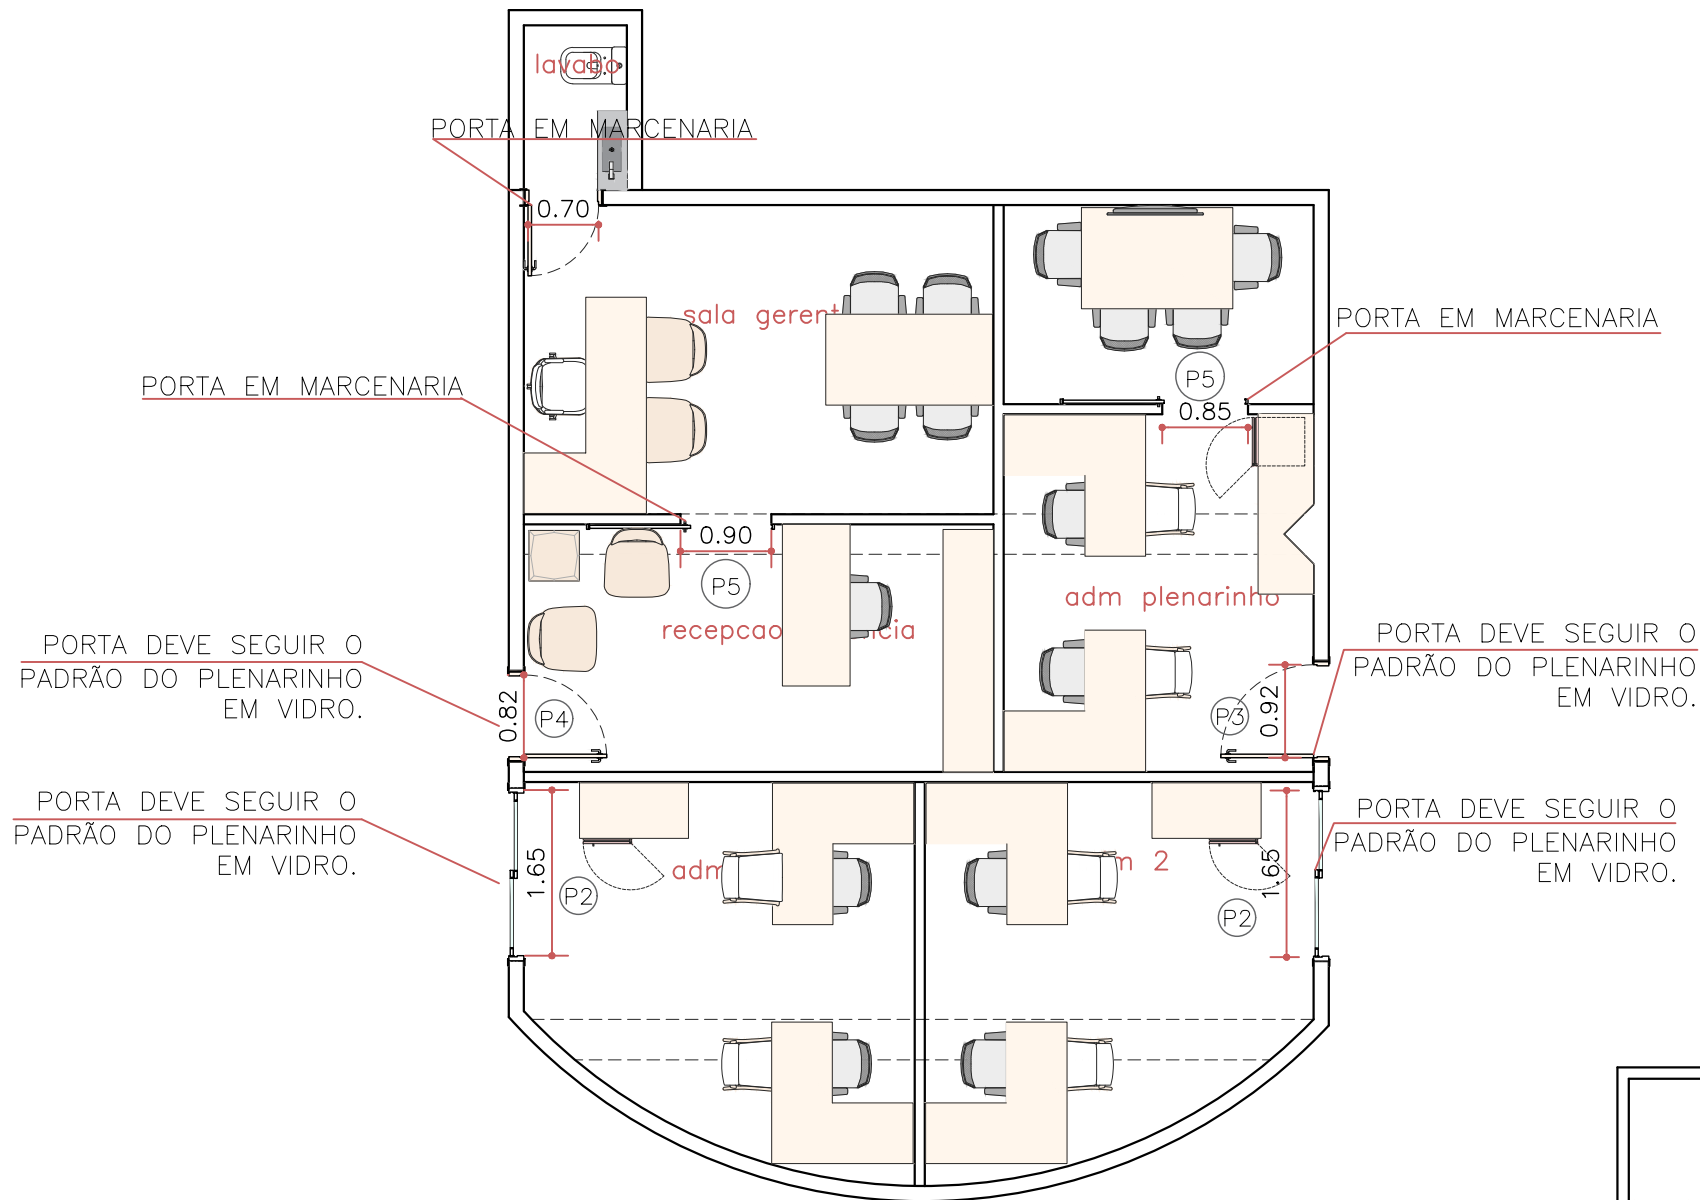

PLANTA PLENARINHO – NOVA
ESC. 1:100

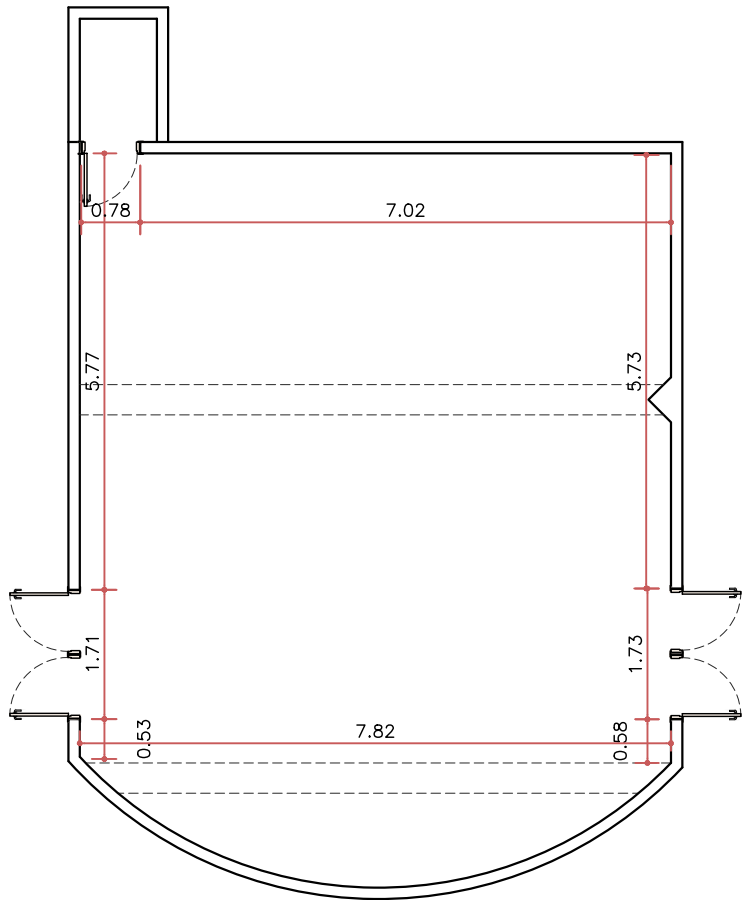

PLANTA PLENARILHO – ORIGINAL
ESC. 1:100

- OBSERVAÇÕES
- COTAS EM METROS;
 - COTAS DE NÍVEL EM METROS;
 - CONFERIR MEDIDAS, ABERTURAS, NÍVEIS E PRUMOS NO LOCAL;
 - MEDIDAS EM COTA PREVALECEM SOBRE O DESENHO;
 - ESSA PRANCHA DEVE SER IMPRESSA COLORIDA;

DATA 06/03/2024 DESENHO REV01

RESPONSÁVEL MARIANA/ FERNANDA SIMÕES

LOCAL R. HUMAITÁ, Nº1167 – CENTRO

ESCALA INDICADA COD. DO PROJETO 0000

CIDADE INDAIATUBA – SP

FASE EXECUTIVO

FOLHA 09 / 27

FORMATO A3

ASSUNTO LAYOUT – ESQUADRIAS


PROJETO COMERCIAL

CLIENTE CÂMARA MUNICIPAL


Fernanda Simões

SA
SIMÕES
Arquitetura
& Design de Interiores

EMAIL: ARQUITETURA@SIMOESARQUITETURA.COM.BR
INSTAGRAM: @SIMOESARQUITETURA

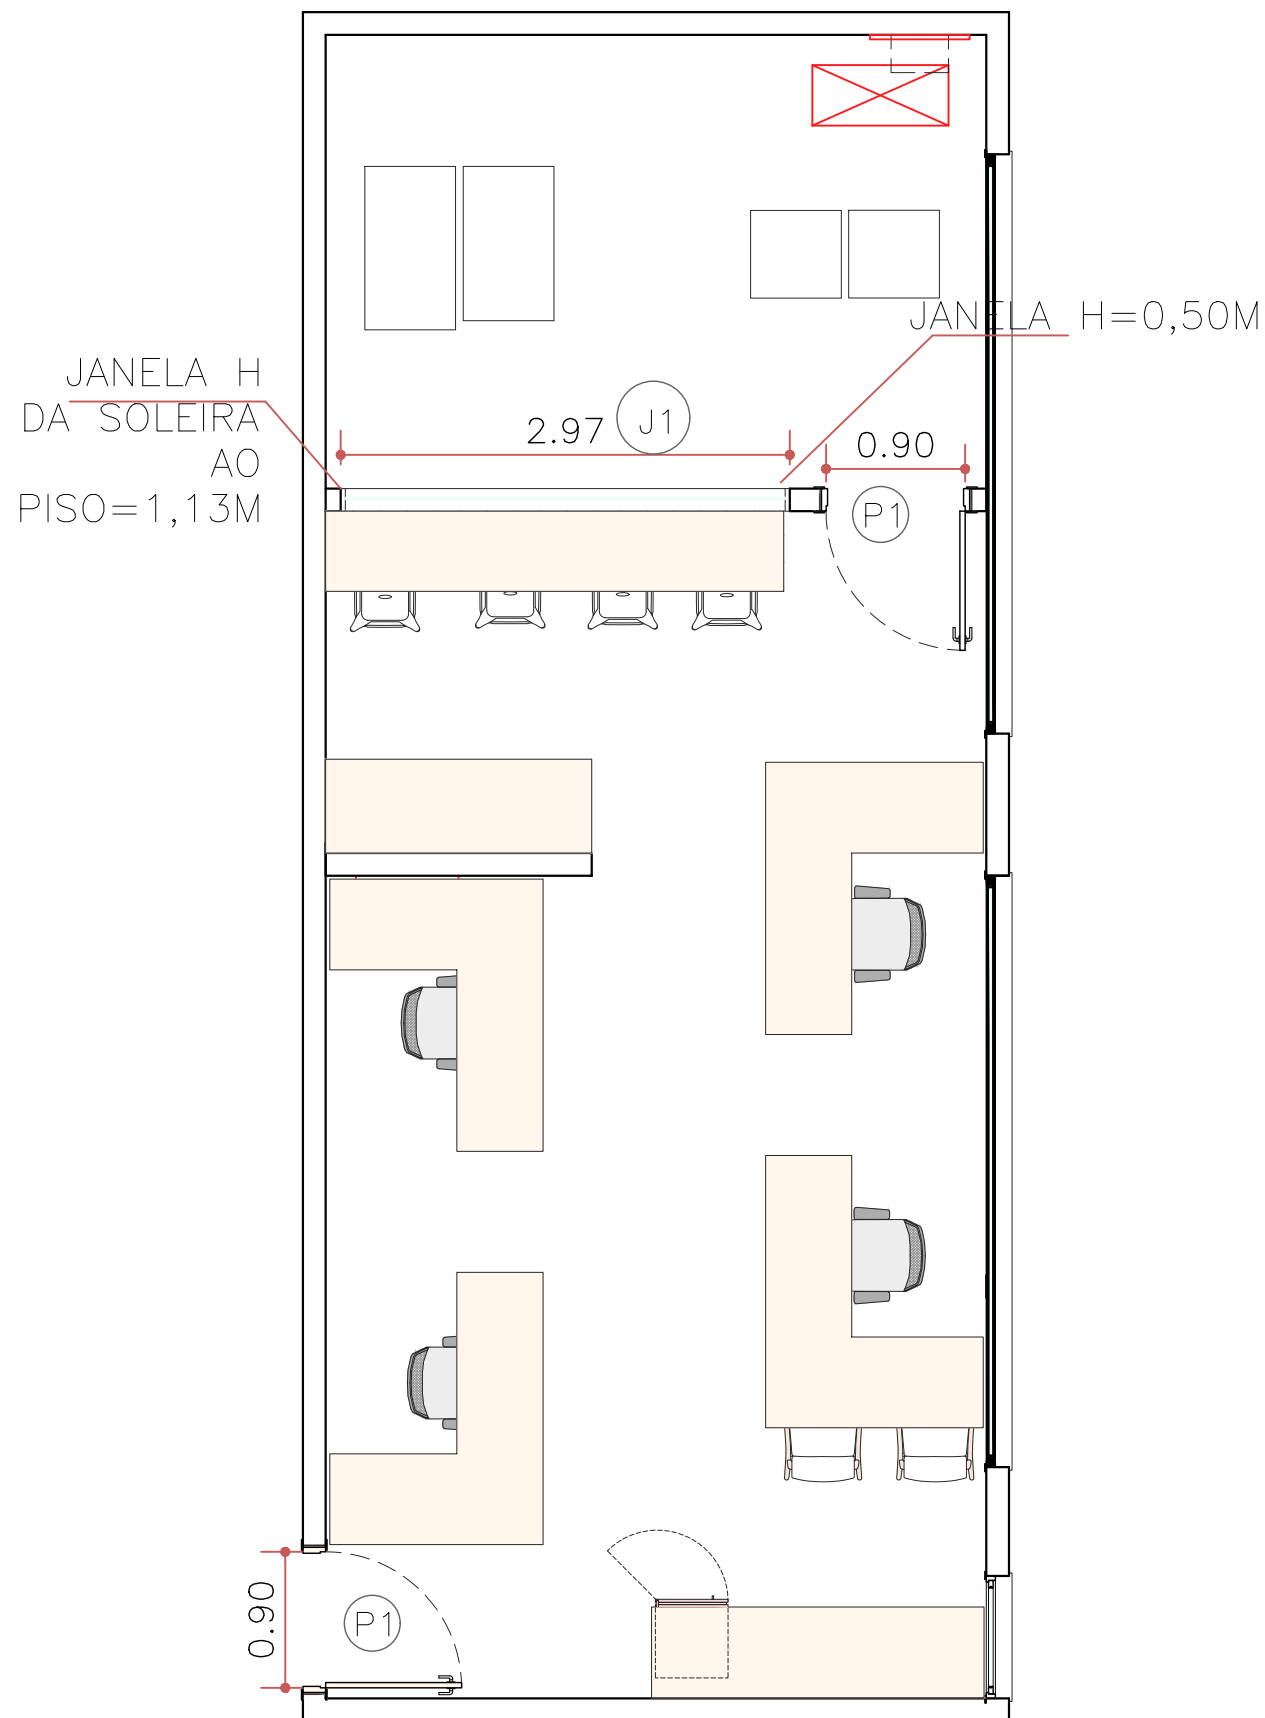

PLANTA SALA TI – NOVA
ESC. 1:100

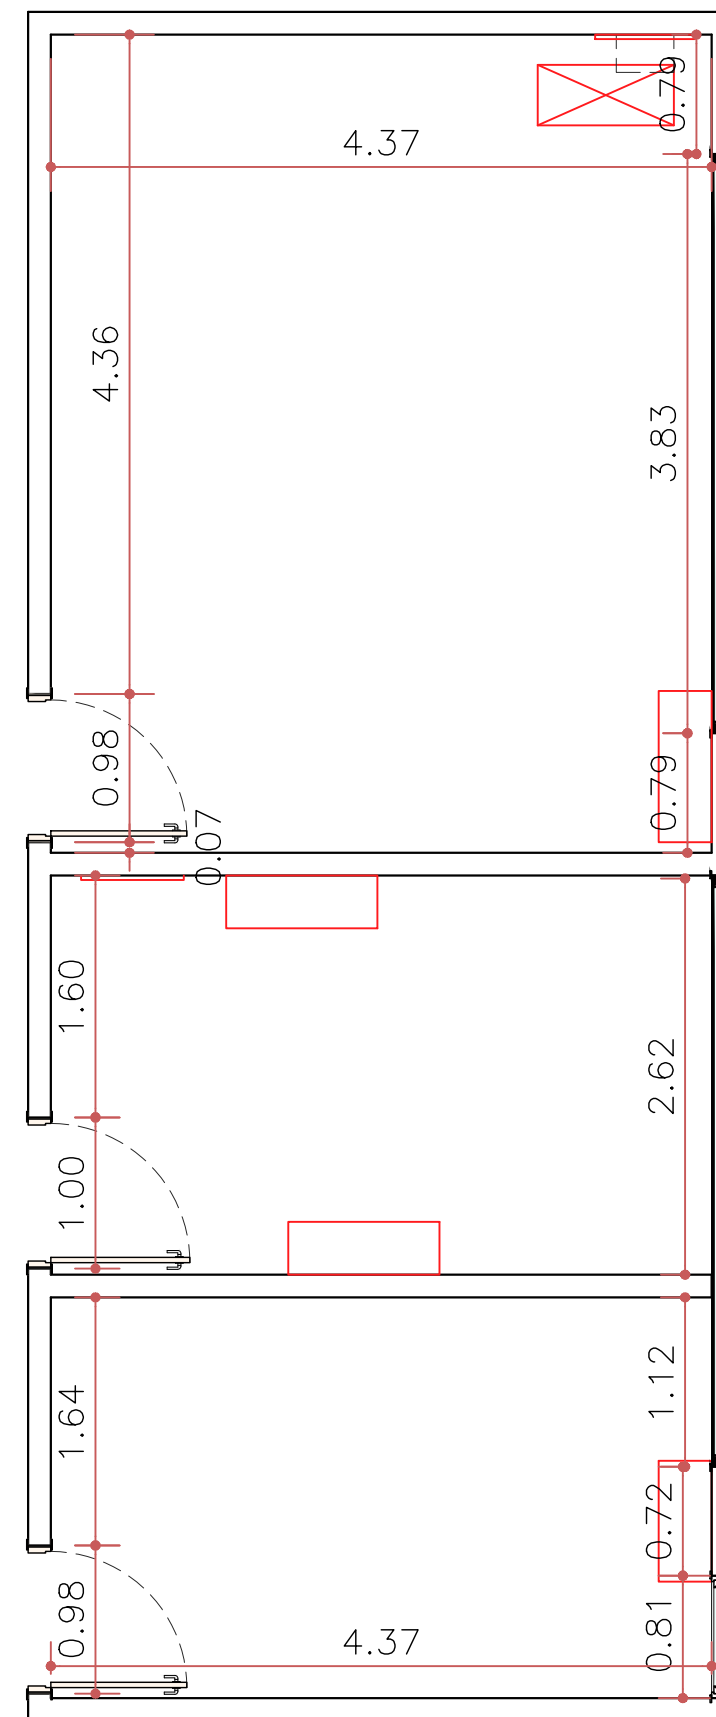

PLANTA SALA TI – ORIGINAL
ESC. 1:100

- OBSERVAÇÕES
- COTAS EM METROS;
 - COTAS DE NÍVEL EM METROS;
 - CONFERIR MEDIDAS, ABERTURAS, NÍVEIS E PRUMOS NO LOCAL;
 - MEDIDAS EM COTA PREVALECEM SOBRE O DESENHO;
 - ESSA PRANCHA DEVE SER IMPRESSA COLORIDA;

DATA	DESENHO
06/03/2024	REV01
RESPONSÁVEL	
MARIANA/ FERNANDA SIMÕES	
LOCAL	
R. HUMAITÁ, N°1167 – CENTRO	
ESCALA	COD. DO PROJETO
INDICADA	0000
CIDADE	
INDAIATUBA – SP	
FASE	
EXECUTIVO	
FOLHA	10 / 27
FORMATO	
A3	
ASSUNTO	
LAYOUT – ESQUADRIAS	

PROJETO

COMERCIAL


CLIENTE

CÂMARA MUNICIPAL


Mariana Simões



EMAIL: ARQUITETURA@SIMOESARQUITETURA.COM.BR
INSTAGRAM: @SIMOESARQUITETURA

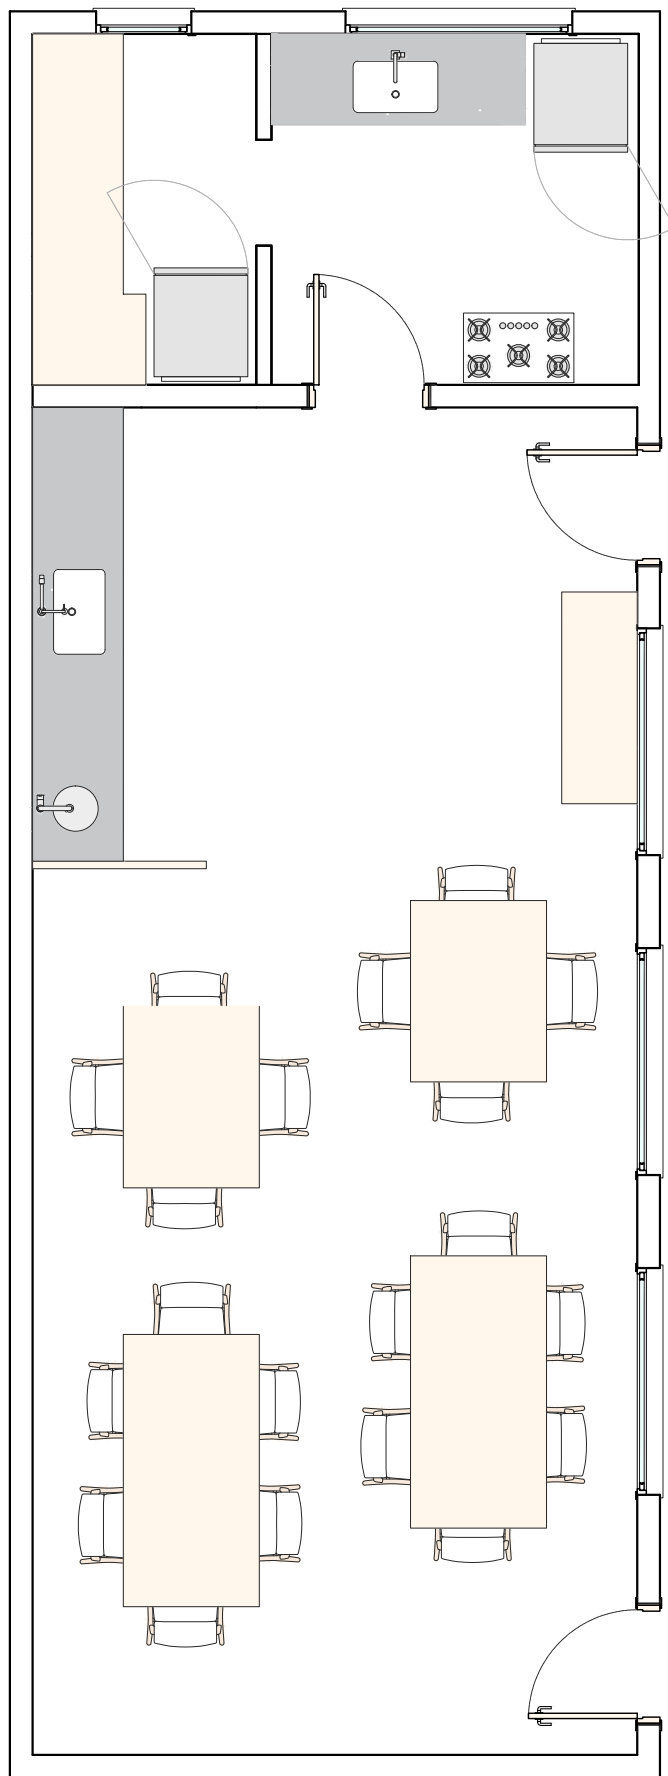

PLANTA REFEITÓRIO – NOVO
ESC. 1:100

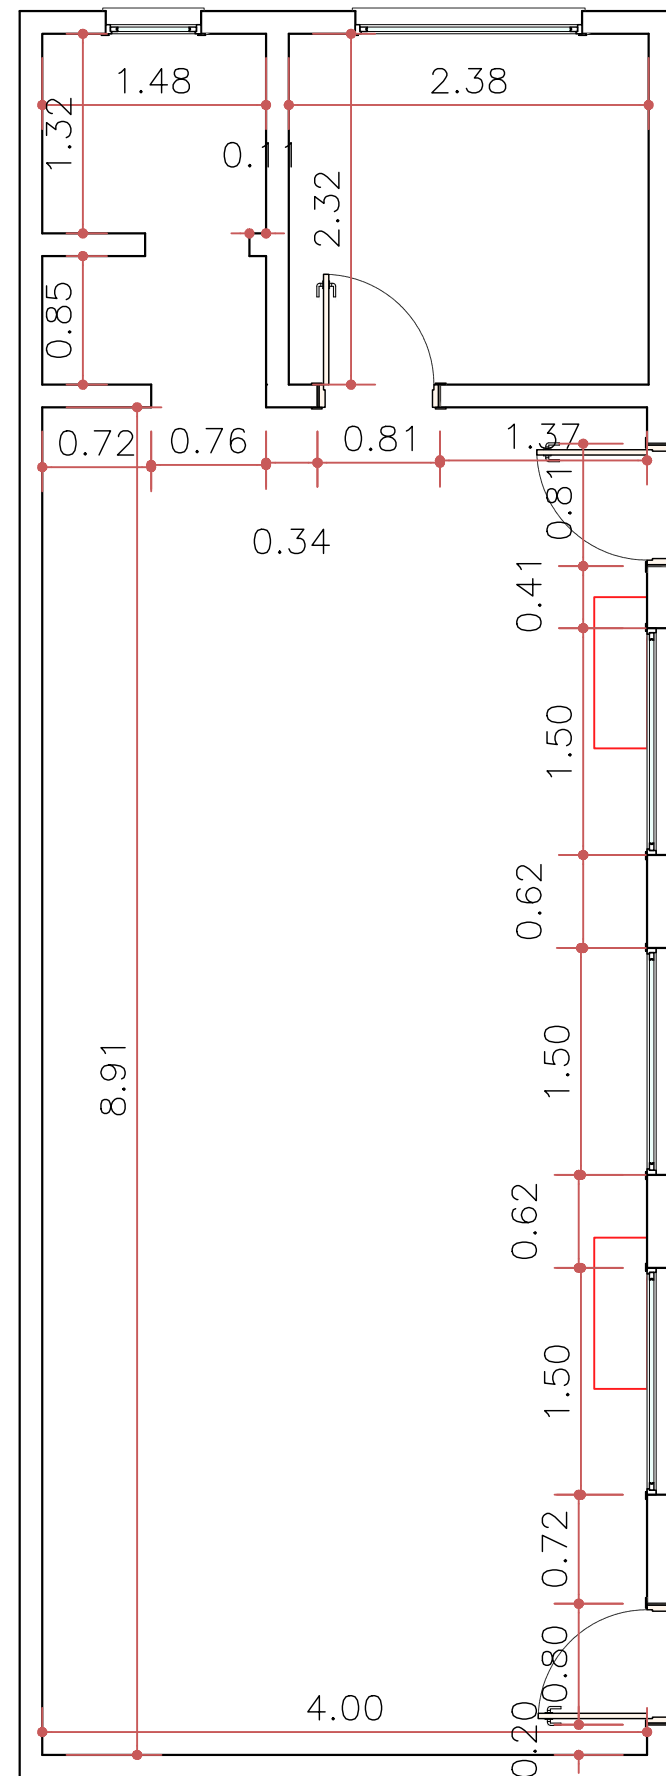

PLANTA REFEITÓRIO – ORIGINAL
ESC. 1:100

- OBSERVAÇÕES
- COTAS EM METROS;
 - COTAS DE NÍVEL EM METROS;
 - CONFERIR MEDIDAS, ABERTURAS, NÍVEIS E PRUMOS NO LOCAL;
 - MEDIDAS EM COTA PREVALECEM SOBRE O DESENHO;
 - ESSA PRANCHA DEVE SER IMPRESSA COLORIDA;

DATA 06/03/2024 DESENHO REV01

RESPONSÁVEL
MARIANA/ FERNANDA SIMÕES
LOCAL
R. HUMAITÁ, N°1167 – CENTRO

ESCALA INDICADA COD. DO PROJETO 0000

CIDADE
INDAIATUBA – SP

FASE
EXECUTIVO

FOLHA 11 / 27

FORMATO
A3


ASSUNTO
LAYOUT – ESQUADRIAS

PROJETO
COMERCIAL

CLIENTE
CÂMARA MUNICIPAL

Mariana Simões



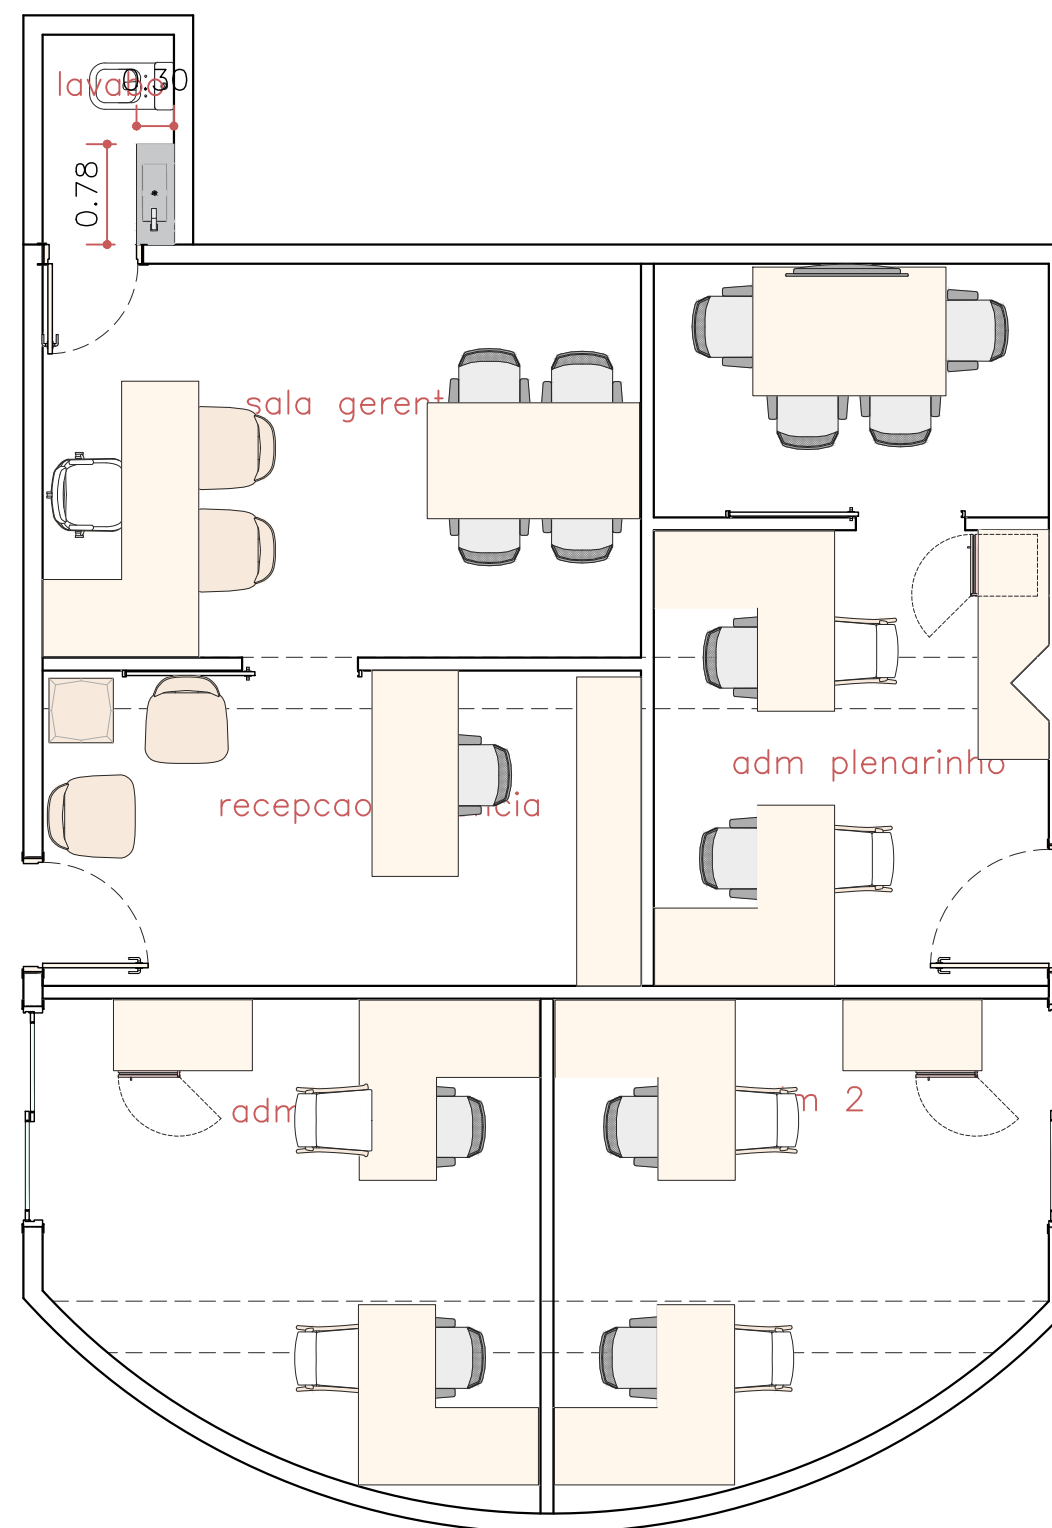

PLANTA MARMORARIA PLENARINHO
ESC. 1:100

- OBSERVAÇÕES
- COTAS EM METROS;
 - COTAS DE NÍVEL EM METROS;
 - CONFERIR MEDIDAS, ABERTURAS, NÍVEIS E PRUMOS NO LOCAL;
 - MEDIDAS EM COTA PREVALECEM SOBRE O DESENHO;
 - ESSA PRANCHA DEVE SER IMPRESSA COLORIDA;

DATA 06/03/2024 DESENHO REV01

RESPONSÁVEL MARIANA/ FERNANDA SIMÕES

LOCAL R. HUMAITÁ, N°1167 – CENTRO

ESCALA INDICADA COD. DO PROJETO 0000

CIDADE INDAIATUBA – SP

FASE EXECUTIVO

FOLHA 12 / 27

FORMATO A3

ASSUNTO PLANTA – MARMORARIA


PROJETO COMERCIAL

CLIENTE CÂMARA MUNICIPAL

Mariana Simões



EMAIL: ARQUITETURA@SIMOESARQUITETURA.COM.BR
INSTAGRAM: @SIMOESARQUITETURA

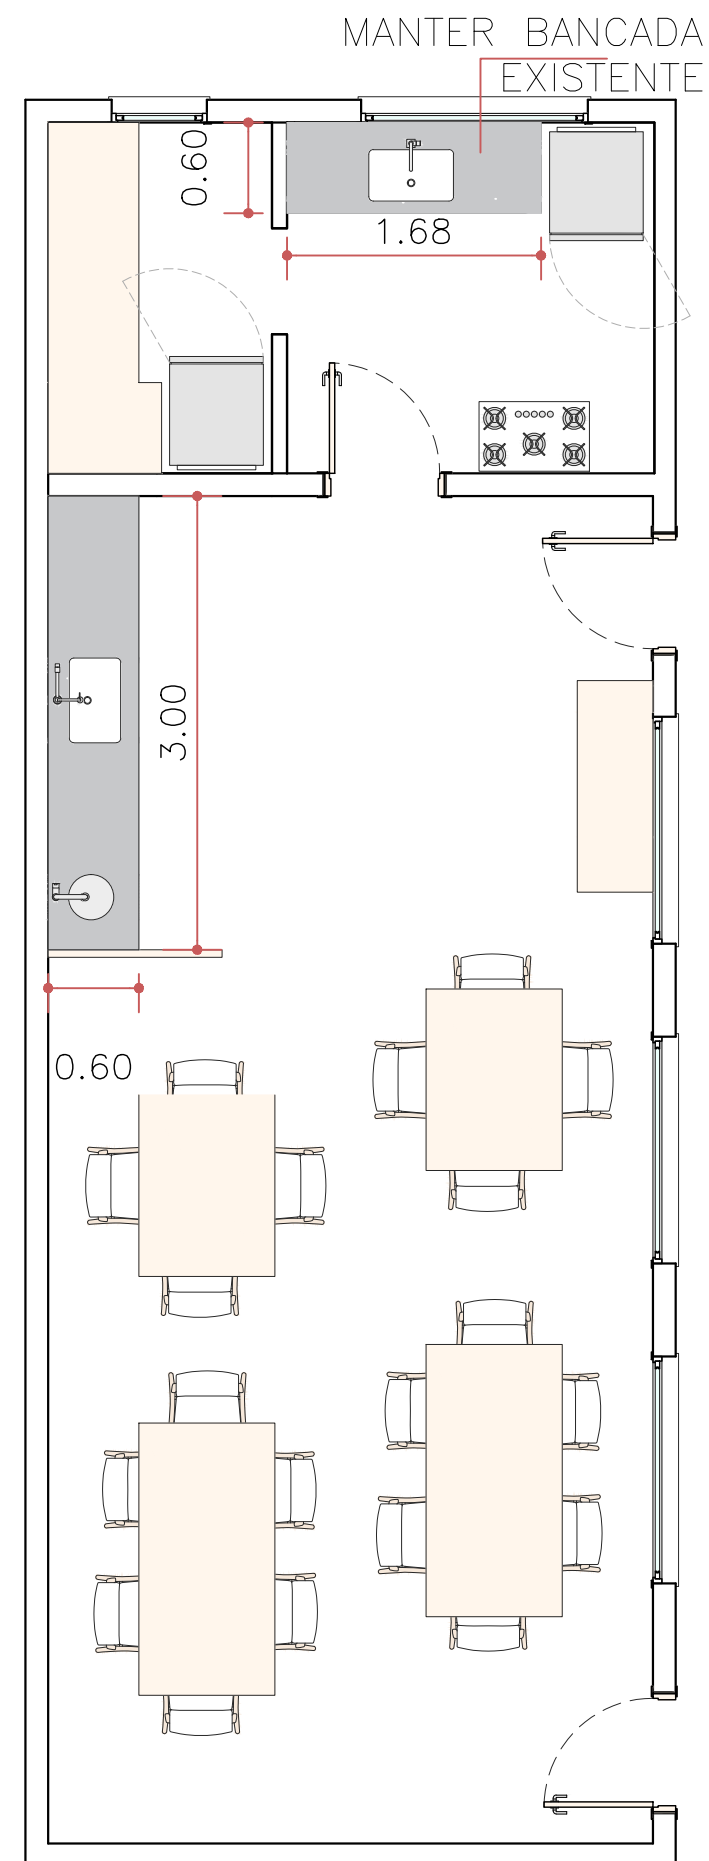

PLANTA MARMORARIA REFEITÓRIO
ESC. 1:100

- OBSERVAÇÕES
- COTAS EM METROS;
 - COTAS DE NÍVEL EM METROS;
 - CONFERIR MEDIDAS, ABERTURAS, NÍVEIS E PRUMOS NO LOCAL;
 - MEDIDAS EM COTA PREVALECEM SOBRE O DESENHO;
 - ESSA PRANCHA DEVE SER IMPRESSA COLORIDA;

DATA	DESENHO
06/03/2024	REV01

RESPONSÁVEL
MARIANA/ FERNANDA SIMÕES

LOCAL
R. HUMAITÁ, N°1167 – CENTRO

ESCALA	COD. DO PROJETO
INDICADA	0000

CIDADE
INDAIATUBA – SP

FASE
EXECUTIVO

FOLHA 13 / 27

FORMATO
A3

ASSUNTO
PLANTA – MARMORARIA


PROJETO
COMERCIAL

CLIENTE
CÂMARA MUNICIPAL


Mariana Simões



EMAIL: ARQUITETURA@SIMOESARQUITETURA.COM.BR
INSTAGRAM: @SIMOESARQUITETURA

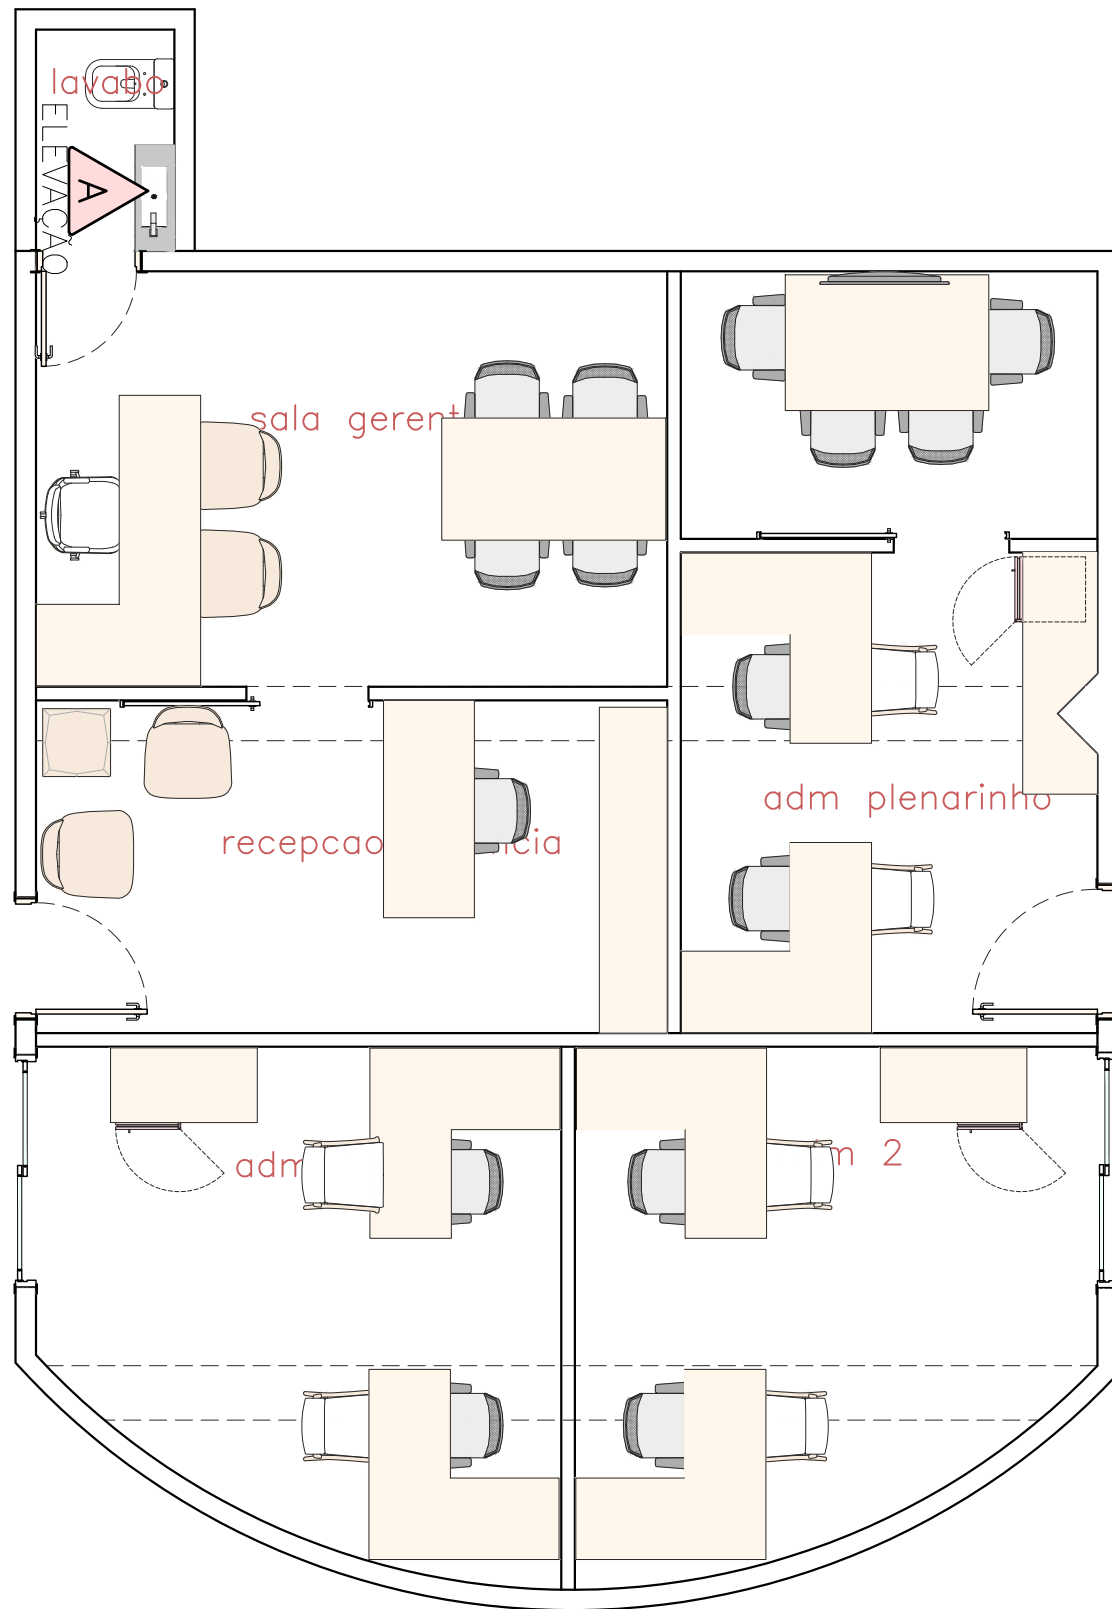

PLANTA HIDRÁULICA PLENARINHO
ESC. 1:100

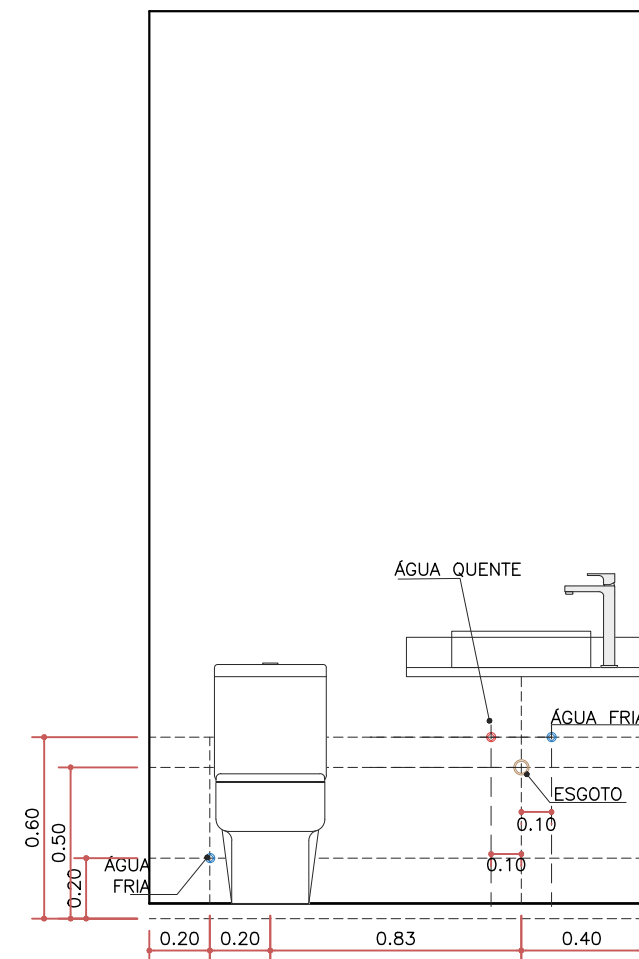

ELEVACÃO A – LAVABO
ESC. 1:25

OBSERVAÇÕES

- COTAS EM METROS;
- COTAS DE NÍVEL EM METROS;
- CONFERIR MEDIDAS, ABERTURAS, NÍVEIS E PRUMOS NO LOCAL;
- MEDIDAS EM COTA PREVALECEM SOBRE O DESENHO;
- ESSA PRANCHA DEVE SER IMPRESSA COLORIDA;

DATA 06/03/2024 DESENHO REV01

RESPONSÁVEL MARIANA/ FERNANDA SIMÕES

LOCAL R. HUMAITÁ, N°1167 – CENTRO

ESCALA INDICADA COD. DO PROJETO 0000

CIDADE INDAIATUBA – SP

FASE EXECUTIVO

FOLHA 14 / 27

FORMATO A3

ASSUNTO PLANTA – VISTAS HIDRÁULICA


PROJETO COMERCIAL

CLIENTE CÂMARA MUNICIPAL


Mariana Simões

SA
SIMÕES
Arquitetura
& Design de Interiores


EMAIL: ARQUITETURA@SIMOESARQUITETURA.COM.BR
INSTAGRAM: @SIMOESARQUITETURA

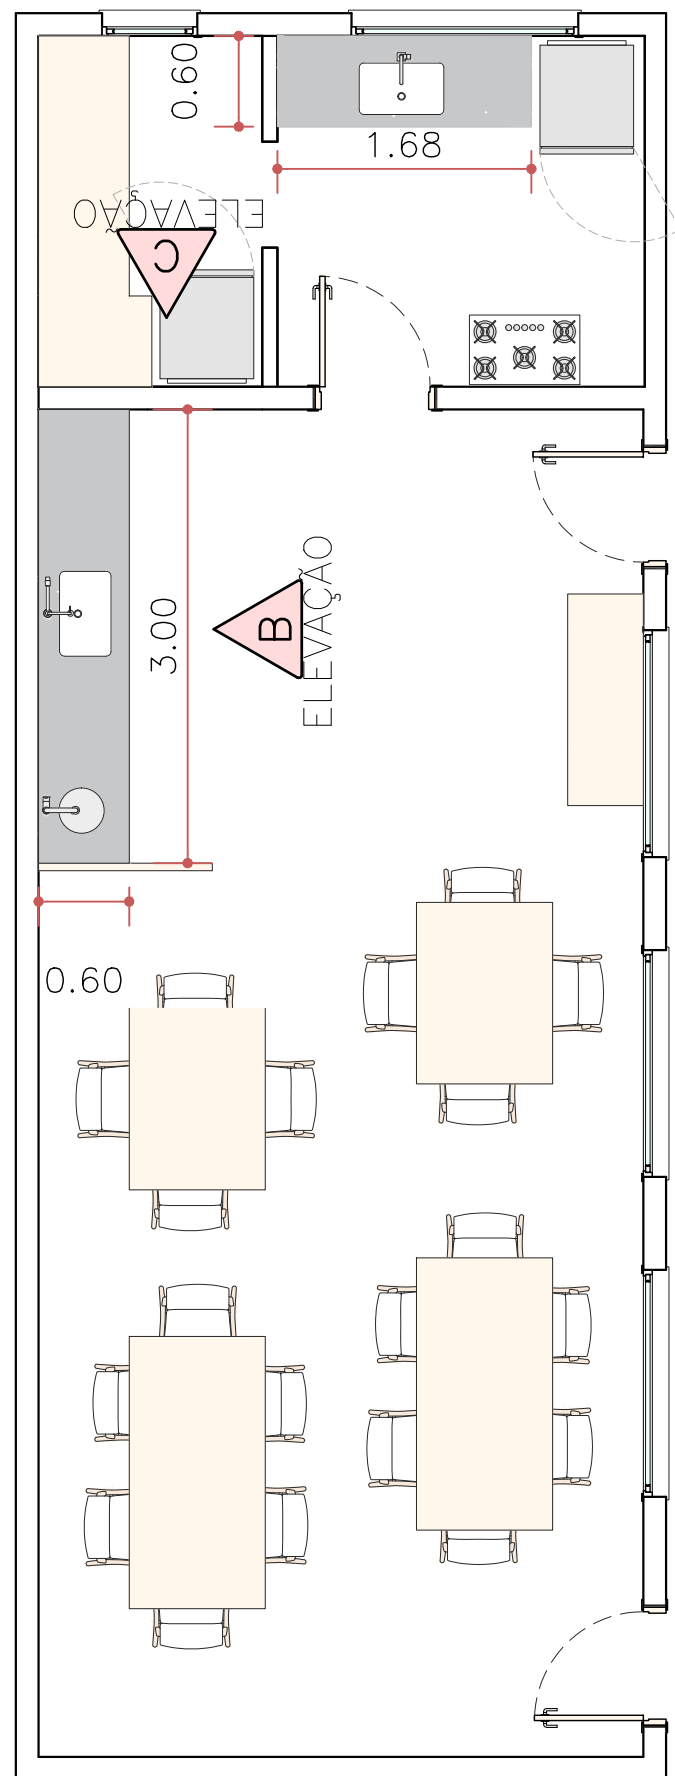

PLANTA HIDRÁULICA REFEITÓRIO
ESC. 1:100

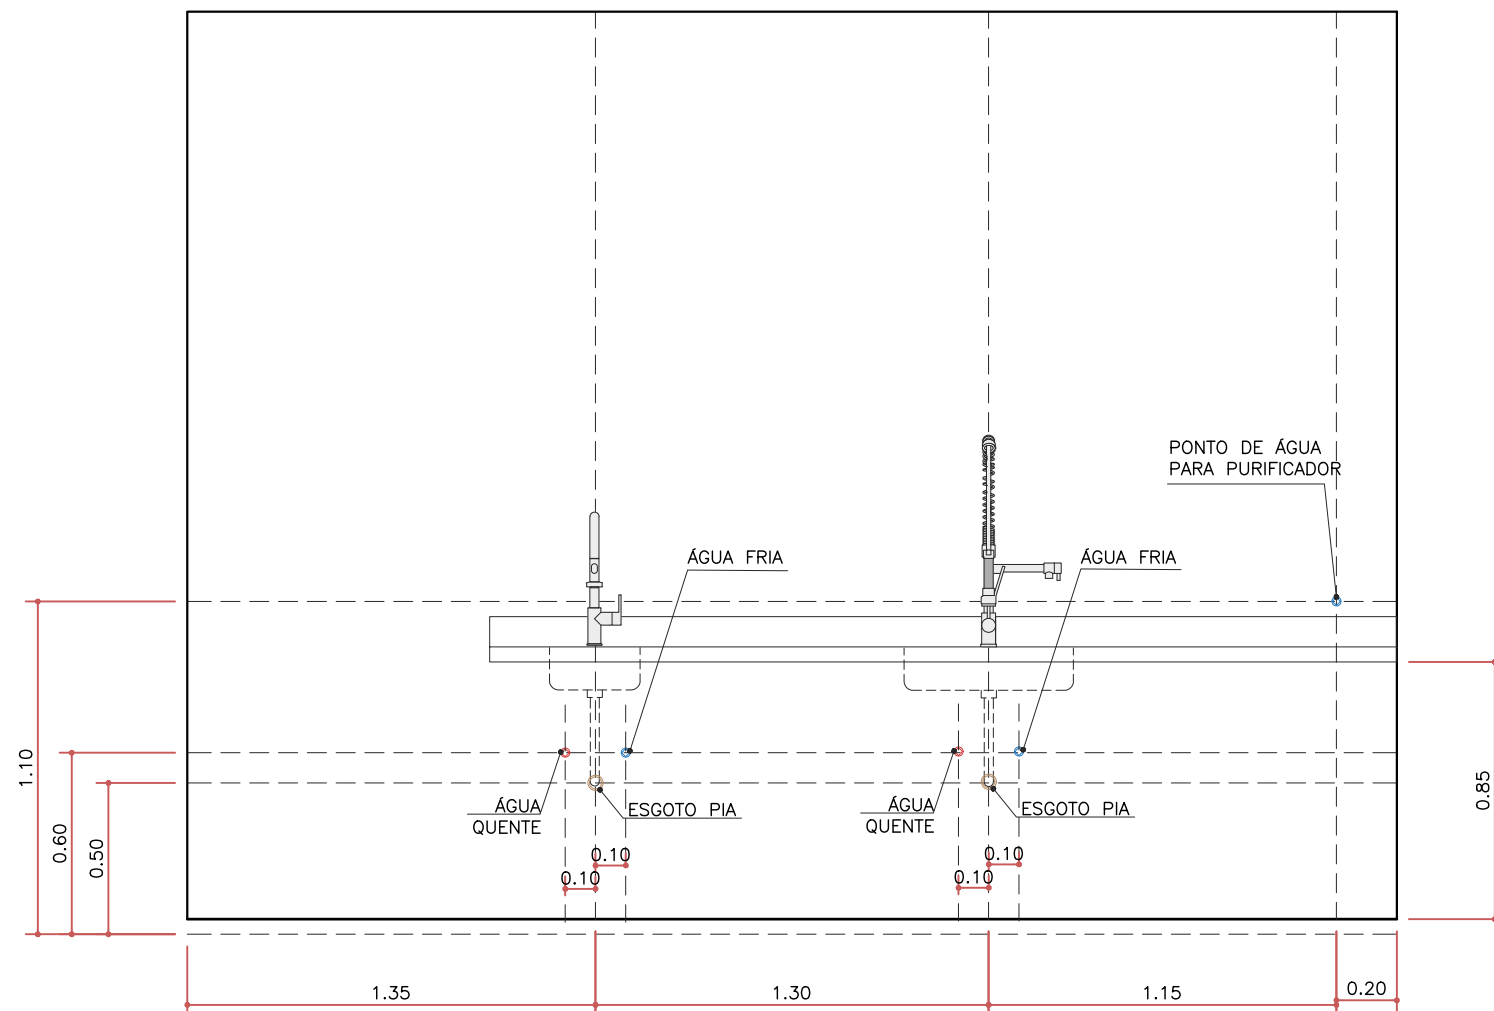

ELEVAÇÃO B – REFEITÓRIO
ESC. 1:25

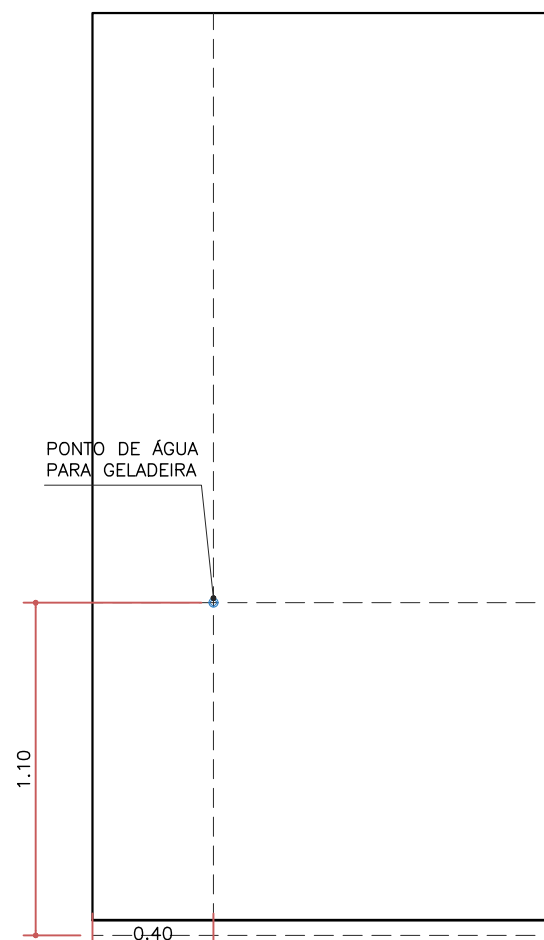

ELEVAÇÃO C – REFEITÓRIO
ESC. 1:25

- OBSERVAÇÕES
- COTAS EM METROS;
 - COTAS DE NÍVEL EM METROS;
 - CONFERIR MEDIDAS, ABERTURAS, NÍVEIS E PRUMOS NO LOCAL;
 - MEDIDAS EM COTA PREVALECEM SOBRE O DESENHO;
 - ESSA PRANCHA DEVE SER IMPRESSA COLORIDA;

DATA	DESENHO
06/03/2024	REV01
RESPONSÁVEL	
MARIANA/ FERNANDA SIMÕES	
LOCAL	
R. HUMAITÁ, N°1167 – CENTRO	
ESCALA	COD. DO PROJETO
INDICADA	0000
CIDADE	
INDAIATUBA – SP	
FASE	
EXECUTIVO	
FOLHA	15 / 27
FORMATO	
A3	

ASSUNTO
PLANTA – VISTAS HIDRÁULICA


PROJETO
COMERCIAL

CLIENTE
CÂMARA MUNICIPAL

Mariana Simões



EMAIL: ARQUITETURA@SIMOESARQUITETURA.COM.BR
INSTAGRAM: @SIMOESARQUITETURA

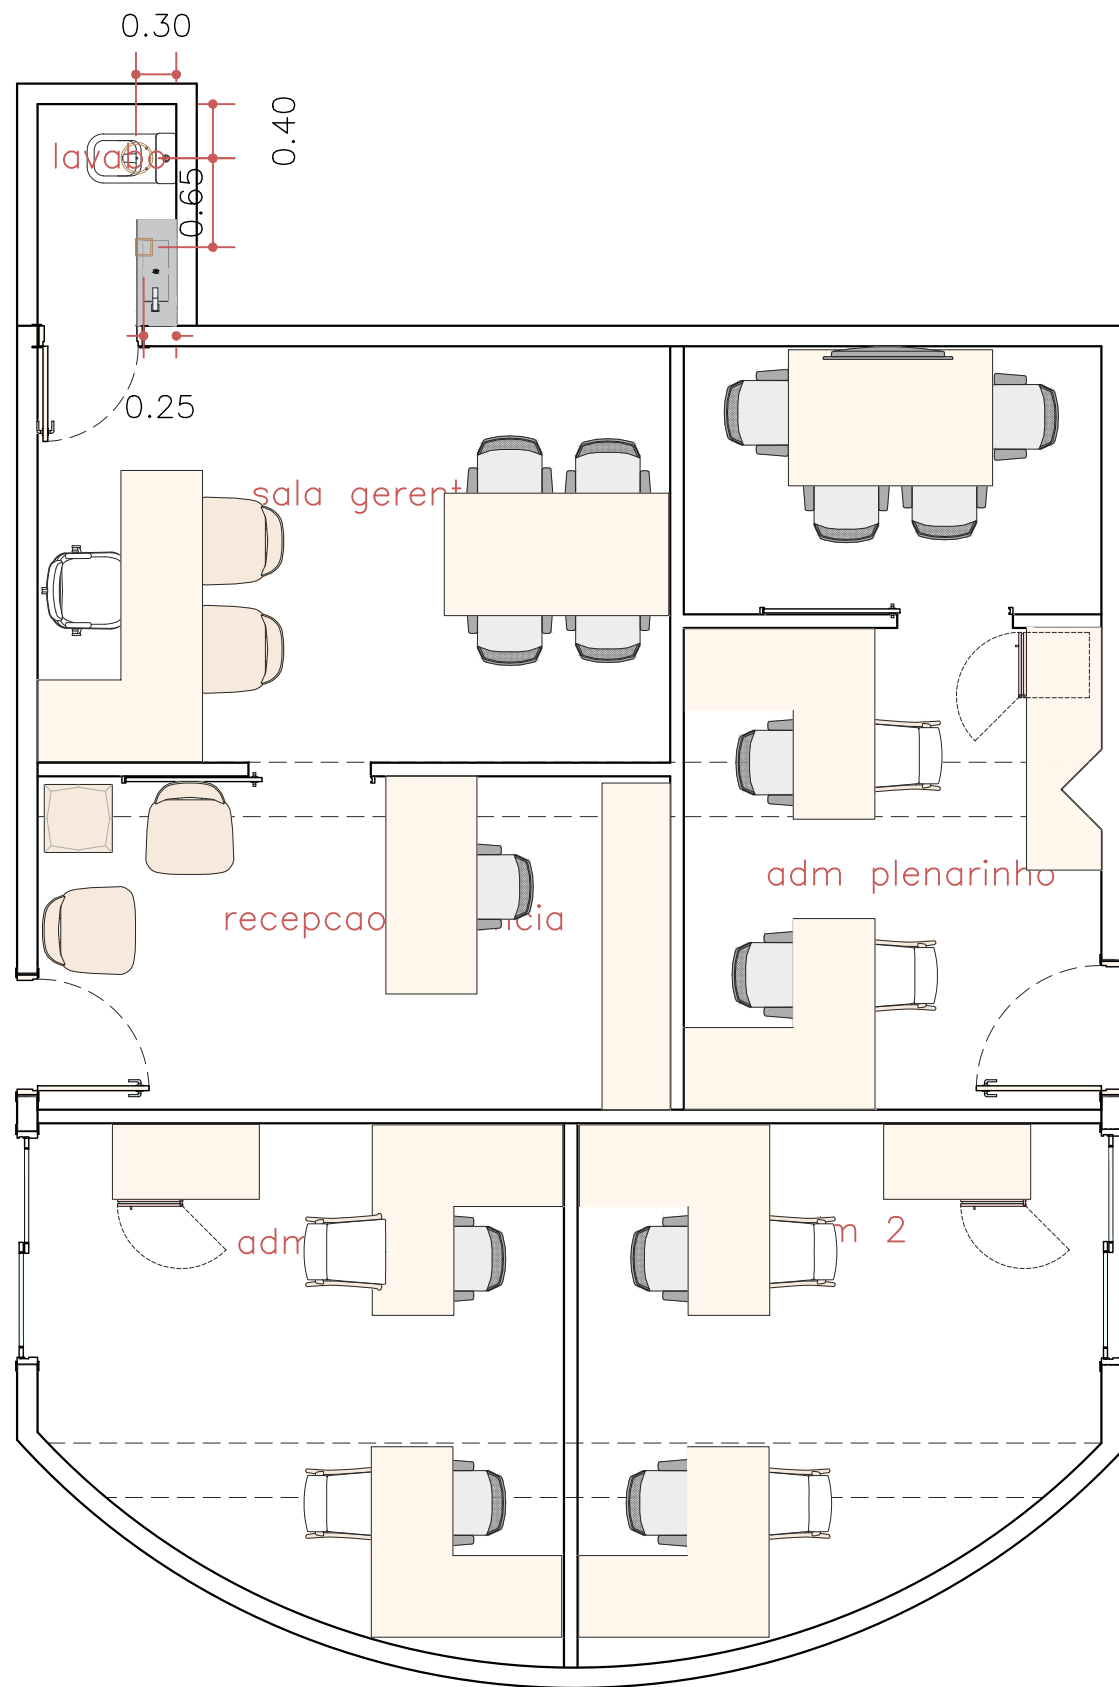

PLANTA HIDRÁULICA RALOS –PLENARINHO
ESC. 1:100

LEGENDA HIDRÁULICA	
SÍMBOLO	DESCRIÇÃO
	RALO LINEAR
	SECA PISO
	RALO ESGOTO Ø100
	RALO OCULTO
	ESGOTO VASO SANITÁRIO
	RALO ÁGUA PLUVIAL
	CAIXA DE GORDURA
	SPRINKLER DE JARDIM

OBSERVAÇÕES

— COTAS EM METROS;

— COTAS DE NÍVEL EM METROS;

— CONFERIR MEDIDAS, ABERTURAS, NÍVEIS E PRUMOS NO LOCAL;

— MEDIDAS EM COTA PREVALECEM SOBRE O DESENHO;

— ESSA PRANCHA DEVE SER IMPRESSA COLORIDA;

DATA

06/03/2024

DESENHO

REV01

RESPONSÁVEL

MARIANA/ FERNANDA SIMÕES

LOCAL

R. HUMAITÁ, N°1167 – CENTRO

ESCALA

INDICADA

COD. DO PROJETO

0000

CIDADE

INDAIATUBA – SP

FASE

EXECUTIVO

FOLHA

16 / 27

FORMATO

A3

ASSUNTO

PLANTA – HIDRÁULICA RALOS


PROJETO

COMERCIAL

CLIENTE

CÂMARA MUNICIPAL



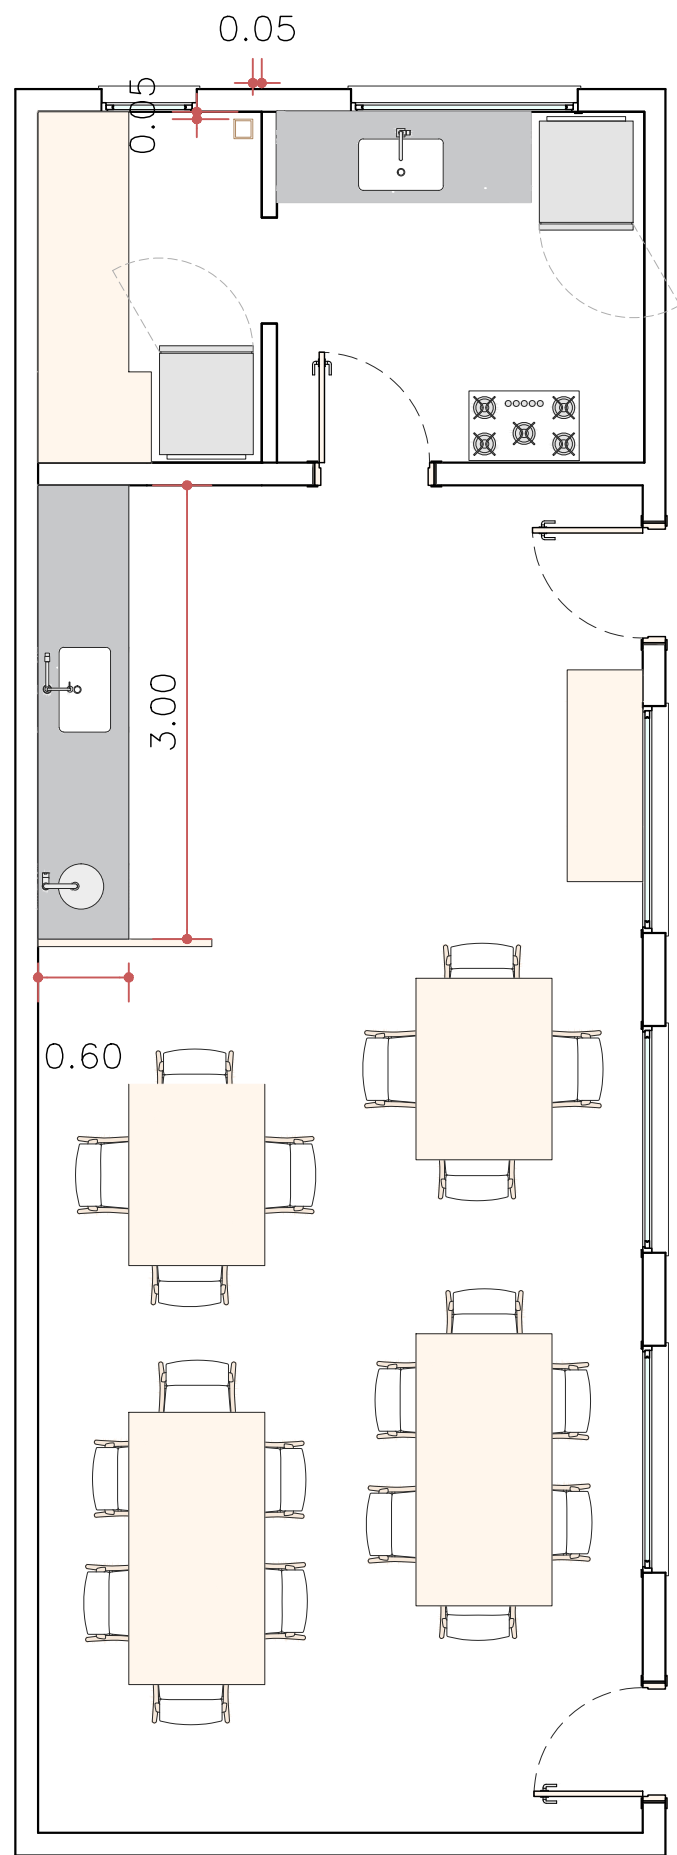

LEGENDA HIDRÁULICA	
SÍMBOLO	DESCRIÇÃO
	RALO LINEAR
	SECA PISO
	RALO ESGOTO Ø100
	RALO OCULTO
	ESGOTO VASO SANITÁRIO
	RALO ÁGUA PLUVIAL
	CAIXA DE GORDURA
	SPRINKLER DE JARDIM

- OBSERVAÇÕES
- COTAS EM METROS;
 - COTAS DE NÍVEL EM METROS;
 - CONFERIR MEDIDAS, ABERTURAS, NÍVEIS E PRUMOS NO LOCAL;
 - MEDIDAS EM COTA PREVALECEM SOBRE O DESENHO;
 - ESSA PRANCHA DEVE SER IMPRESSA COLORIDA;

DATA 06/03/2024 DESENHO REV01
RESPONSÁVEL
MARIANA/ FERNANDA SIMÕES
LOCAL
R. HUMAITÁ, N°1167 – CENTRO

ESCALA INDICADA COD. DO PROJETO 0000

CIDADE
INDAIATUBA – SP

FASE
EXECUTIVO

FOLHA 17 / 27

FORMATO
A3

ASSUNTO
PLANTA – HIDRÁULICA RALOS


PROJETO
COMERCIAL

CLIENTE
CÂMARA MUNICIPAL

Mariana Simões



PLANTA HIDRÁULICA RALOS – REFEITÓRIO
ESC. 1:100

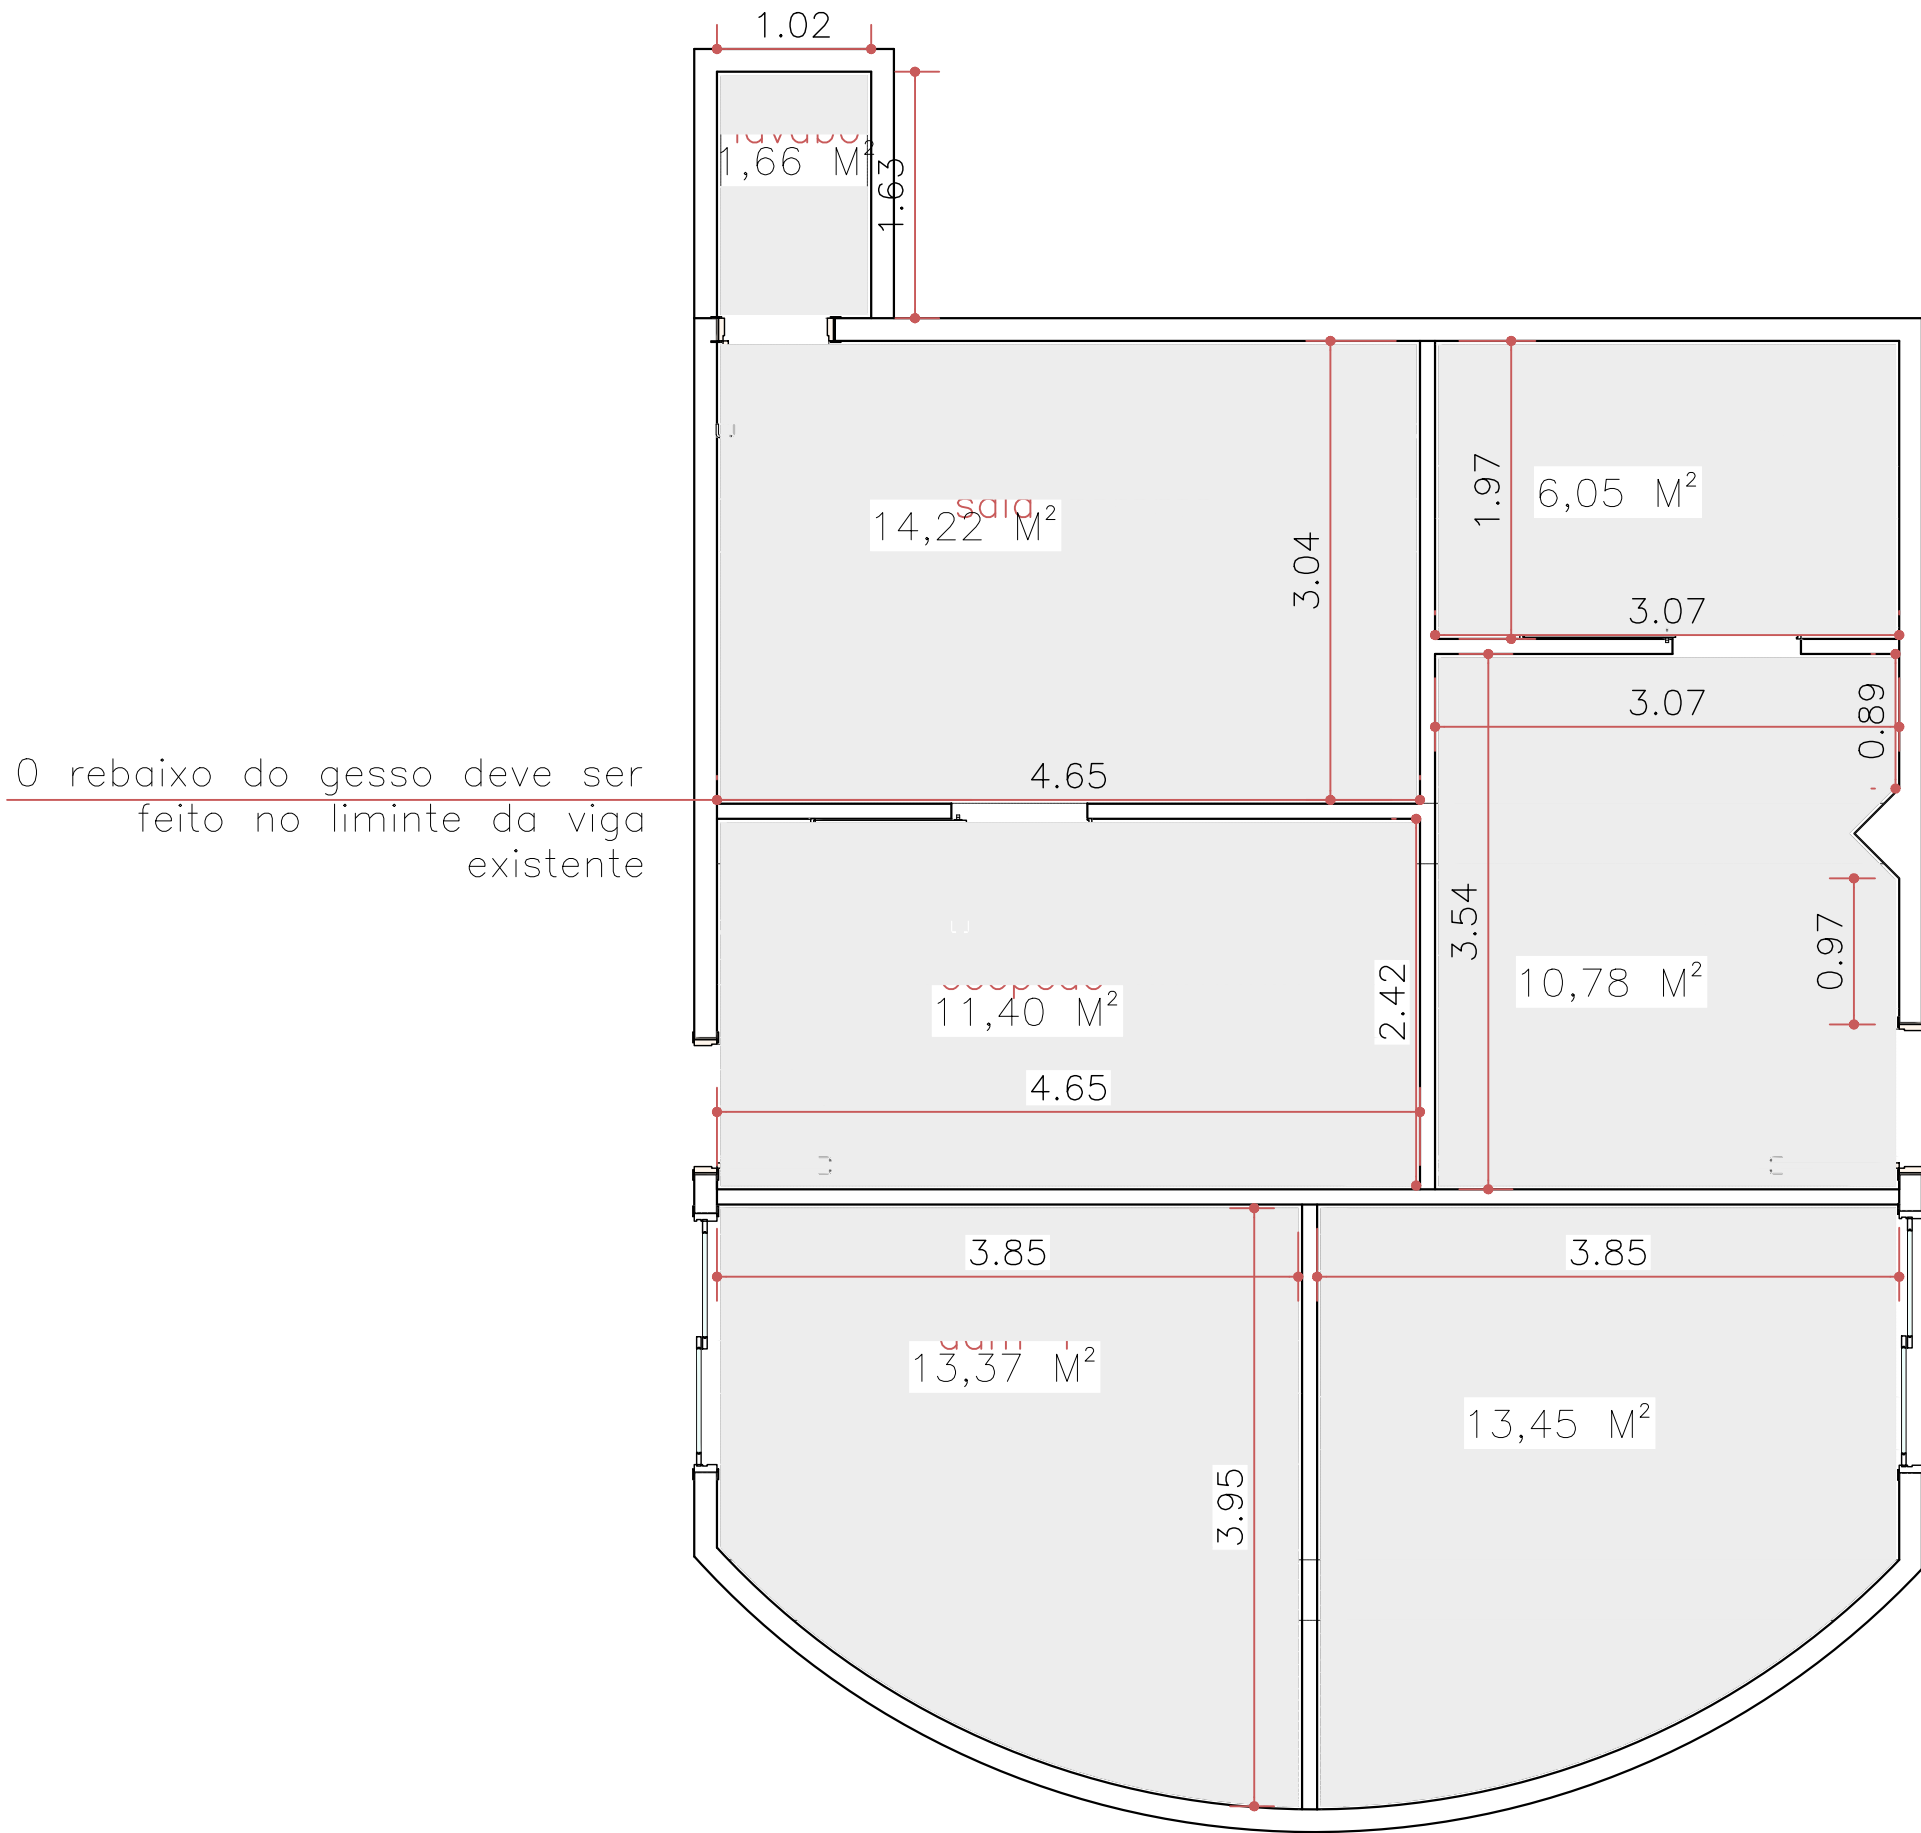

PLANTA GESSO – PLENARINHO
ESC. 1:100

- OBSERVAÇÕES
- COTAS EM METROS;
 - COTAS DE NÍVEL EM METROS;
 - CONFERIR MEDIDAS, ABERTURAS, NÍVEIS E PRUMOS NO LOCAL;
 - MEDIDAS EM COTA PREVALECEM SOBRE O DESENHO;
 - ESSA PRANCHA DEVE SER IMPRESSA COLORIDA;

DATA	DESENHO
06/03/2024	REV01
RESPONSÁVEL	
MARIANA/ FERNANDA SIMÕES	
LOCAL	
R. HUMAITÁ, N°1167 – CENTRO	
ESCALA	COD. DO PROJETO
INDICADA	0000
CIDADE	
INDAIATUBA – SP	
FASE	
EXECUTIVO	
FOLHA	18 / 27
FORMATO	
A3	








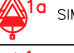
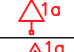

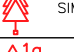



































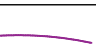

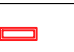
ASSUNTO
PLANTA – GESSO



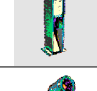



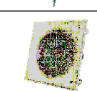

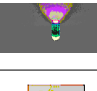







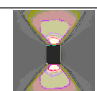


PROJETO
COMERCIAL


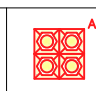

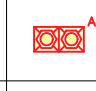

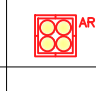
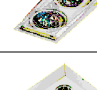




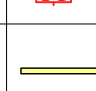

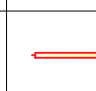


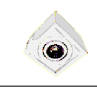
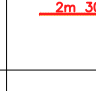

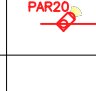
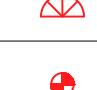




 


CLIENTE
CÂMARA MUNICIPAL

Mariana Simões

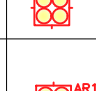

PONTOS EM VERMELHO 220V – PONTOS EM AZUL 110V		
TOMADAS	 	SIMPLES/DUPLA 220V DE PISO
	  	SIMPLES/DUPLA/TRIPLA 220V A 30CM
	  	SIMPLES/DUPLA/TRIPLA 220V A 60CM
	  	SIMPLES/DUPLA/TRIPLA 220V A 80CM
	  	SIMPLES/DUPLA/TRIPLA 220V A 90CM
		DUPLA 220V A 100CM (no frontao)
	  	SIMPLES/DUPLA/TRIPLA 220V A 110CM
	  	SIMPLES/DUPLA/TRIPLA 220V A 140CM
	  	SIMPLES/DUPLA/TRIPLA 220V A 225CM
	 	TOMADA DE TETO 220V
PONTOS		TOMADA PARA TOALHEIRO ELÉTRICO 130CM
		TOMADA P/ CORTINA AUTOMATIZADA
	 	TV A 30CM/110CM
	 	REDE ETHERNET A 30CM/110CM
		INTERFONE A 110CM
	  	LÓGICA NO PISO / A 30CM / TETO
	 	BOTÃO DA CAMPAINHA A 110CM / CAMPAINHA A 220CM
		CÂMERA DE SEGURANÇA
		CAIXA DE SOM
	  	ELETRODUTO OU TUBULAÇÃO QUE DESCE / SOBE / PASSA
CIRCUITOS		ELETRODUTO NO TETO OU PAREDE
		ELETRODUTO EMBUTIDO NO PISO
		ELETRODUTO PARA TELEFONIA/DADOS
		ELETRODUTO PARA ALARME/SEGURANÇA
		QUADRO DE DISTRIBUIÇÃO DE FORÇA
		QUADRO DE DADOS/TELEFONIA

 ILUMINAÇÃO		Arandela EFFEKT 2 FACHOS ABERTOS 2x4W – STELLA – Interna e Externa h= altura no ponto
		Balizador Lisse Newline Embutir 12x8cm Led 6W 2700K – IN10471LED
		Balizador Led Alumínio Preto 3w 3000k Ip65 – Yamamura
		ESPETO LED SMD 38* 6W PRETO – LUZ 3000K – EvoLed
		Iluminação subaquática em LED 18w
		Refletor Holofote MicroLED Slim 100W – 4000k
		ESPETO LED SMD 38* 6W PRETO – LUZ 3000K – EvoLed
		ponto para caixa de som
		Embutido de Piso e Solo Flat In LED 4w 2700K IP67 – Interlight IL3927
		EFFEKT 1 FACHO ABERTO – STELLA 4W 3000K
ILUMINAÇÃO		SPOT DE EMBUTIR FACE PLANA – 10° – DICRÓICA MR16 LED 7W – EvoLed
		EMBUTIDO FLAT MINI DICRÓICA GU10 MR11 4W – NEW LINE 3000K – 36°
		EMBUTIDO FLAT PAR20 E27 9W – 24°– NEWLINE 3000K
		SPOT DE EMBUTIR Lâmpada Led – 24° AR70 4.8W – Save Energy
		SPOT DE EMBUTIR Lâmpada LED AR111 Refletora 13W 2700K – Save Energy 24°
		SPOT SOBREPOR PAR20 E27 24° 9W – NEWLINE 3000K (EXTERNO)
		spot Sobrepór Orion Redondo Par 20 – 24° 9W NEWLINE
		PAINEL DE LED EMBUTIR 4000K 25w
		PAINEL DE LED SOBREPOR 4000K 25w

		SPOT DE EMBUTIR RECUADO FLAT RETANGULAR DUPLO AR70 4 LAMPADAS IN65124 – ANGULO 15°
		SPOT DE EMBUTIR RECUADO FLAT RETANGULAR DUPLO AR70 2 LAMPADAS IN65124 – ANGULO 15°
		Spot Recuado AR111 Embutir 4xGU10 Newline IN51354 – ANGULO 25°
		Spot Recuado AR111 Embutir 2xGU10 Newline IN51354 – ANGULO 25°
		PLAFON DE SOBREPOR FACE PLANA QUADRADO QUÁDRUPLO AR111 4LAMPADAS M112–4S – ANGULO 25°
		PLAFON DE SOBREPOR FACE PLANA QUADRADO QUÁDRUPLO AR111 2LAMPADAS M112–4S ANGULO 25°
		PERFIL LED DE SOBREPOR PRETO 2m Itamonte LED 5050 60led's 14,4W 4000K
		PERFIL EMBUTIDO LED LED 16W/m 3000K
		MANQUEIRA DE LED (EXTERNA) Led Double Line 10W/m 3000K
		FITA DE LED (INTERNA) LED 16W/m 3000K
		TRILHO ELETRIFICADO C/ SPOTS
		Ponto de Iluminaçãoa Parede h= Altura definida no ponto
		Ponto para Pendente ou Lustre
		Iluminação dentro da churrasqueira

- OBSERVAÇÕES
- COTAS EM METROS;
 - COTAS DE NÍVEL EM METROS;
 - CONFERIR MEDIDAS, ABERTURAS, NÍVEIS E PRUMOS NO LOCAL;
 - MEDIDAS EM COTA PREVALECEM SOBRE O DESENHO;
 - ESSA PRANCHA DEVE SER IMPRESSA COLORIDA;

DATA 06/03/2024 | DESENHO REV01

RESPONSÁVEL MARIANA/ FERNANDA SIMÕES

LOCAL R. HUMAITÁ, N°1167 – CENTRO

ESCALA INDICADA | COD. DO PROJETO 0000

CIDADE INDAIATUBA – SP

FASE EXECUTIVO

FOLHA 19 / 27

FORMATO A3

ASSUNTO TABELA PONTOS ILUMINAÇÃO

PROJETO COMERCIAL


CLIENTE CÂMARA MUNICIPAL





EMAIL: ARQUITETURA@SIMOESARQUITETURA.COM.BR
INSTAGRAM: @SIMOESARQUITETURA

Ponto de fita de led no
espelho/ h=0,95m

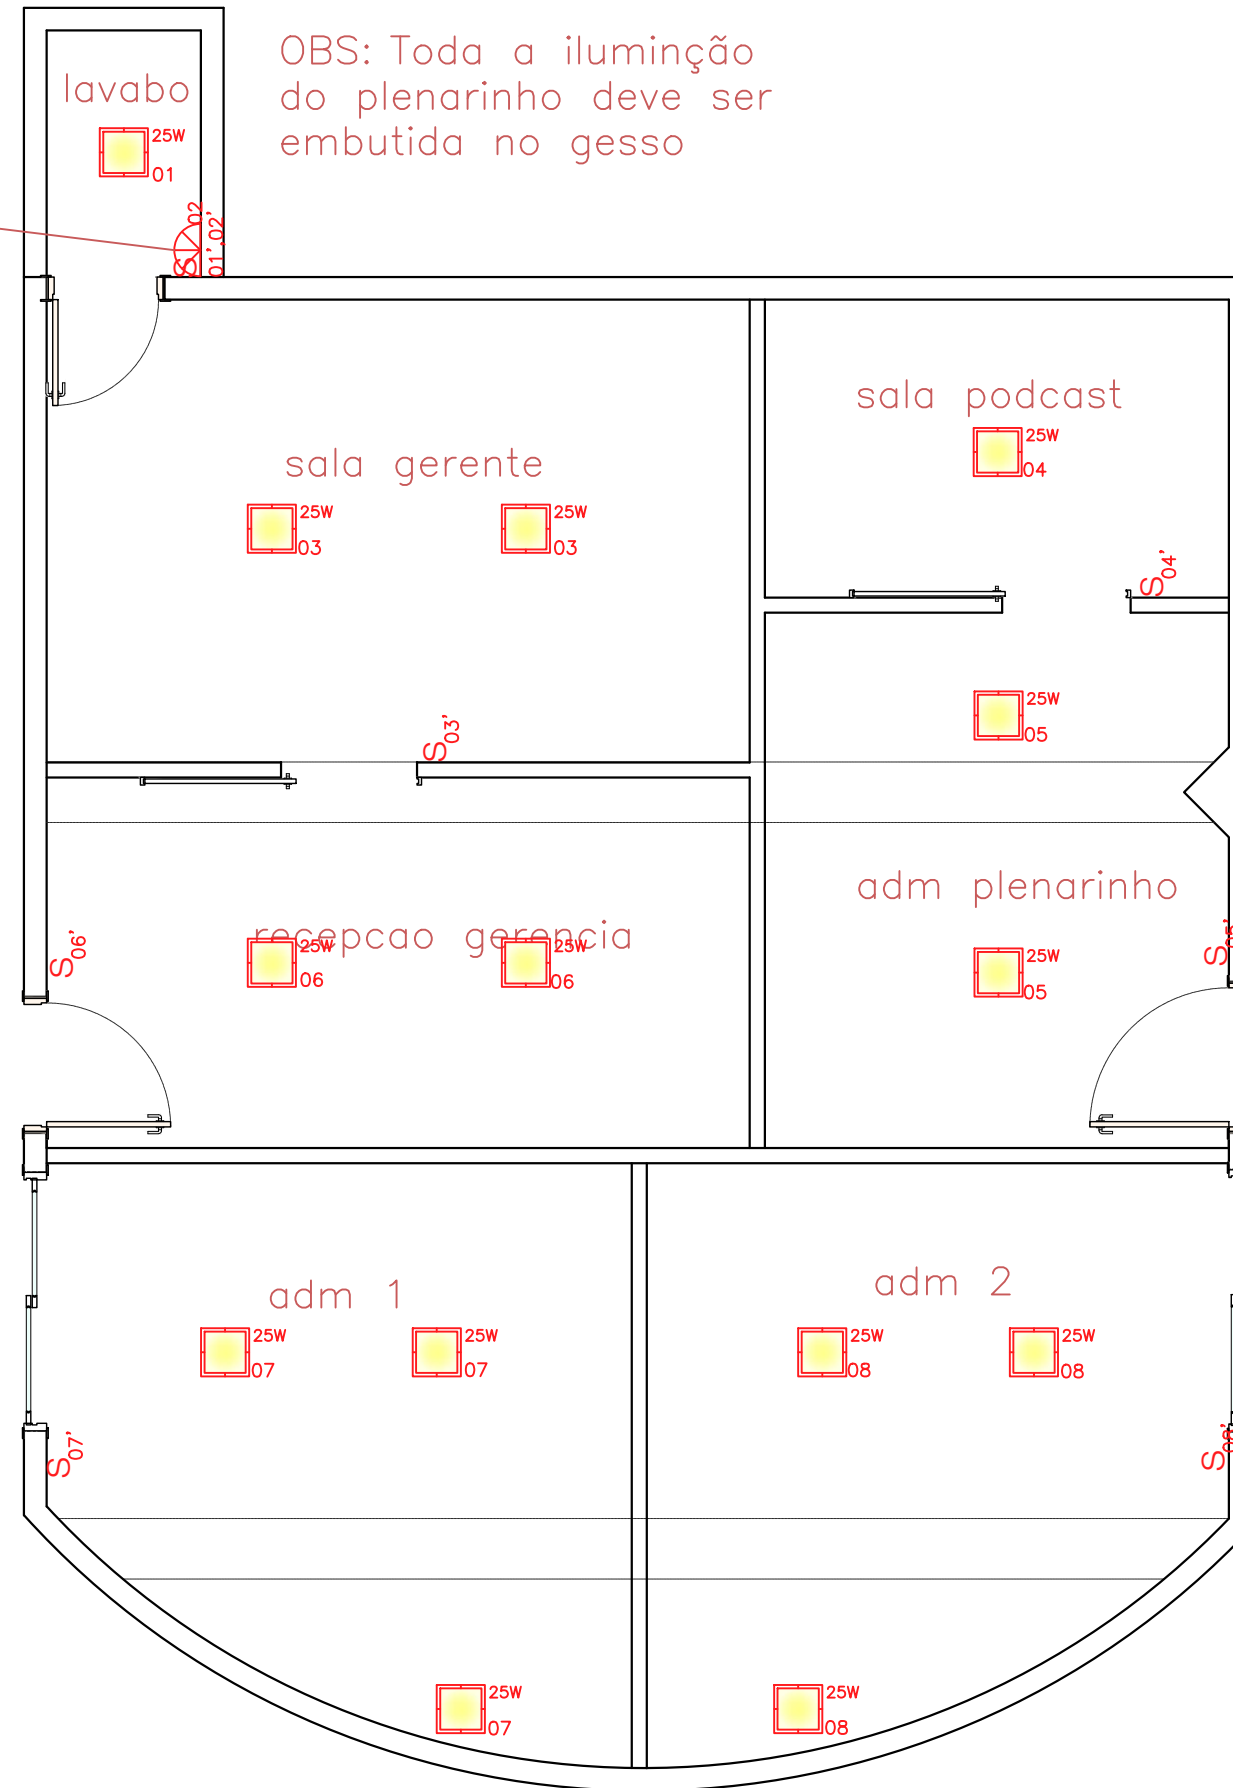


PLANTA PLENARINHO
ESC. 1:100

OBSERVAÇÕES	
— COTAS EM METROS;	
— COTAS DE NÍVEL EM METROS;	
— CONFERIR MEDIDAS, ABERTURAS, NÍVEIS E PRUMOS NO LOCAL;	
— MEDIDAS EM COTA PREVALECEM SOBRE O DESENHO;	
— ESSA PRANCHA DEVE SER IMPRESSA COLORIDA;	
DATA	DESENHO
06/03/2024	REV01
RESPONSÁVEL	
MARIANA/ FERNANDA SIMÕES	
LOCAL	
R. HUMAITÁ, N°1167 – CENTRO	
ESCALA	COD. DO PROJETO
INDICADA	0000
CIDADE	
INDAIATUBA – SP	
FASE	
EXECUTIVO	
FOLHA	20 / 27
FORMATO	
A3	
ASSUNTO	
PLANTA – ILUMINAÇÃO	
PROJETO	
COMERCIAL	
CLIENTE	
CÂMARA MUNICIPAL	
Mariana Simões	



Ponto de fita de led no espelho/confirmar alturas no projeto de marcenaria h=0,95m

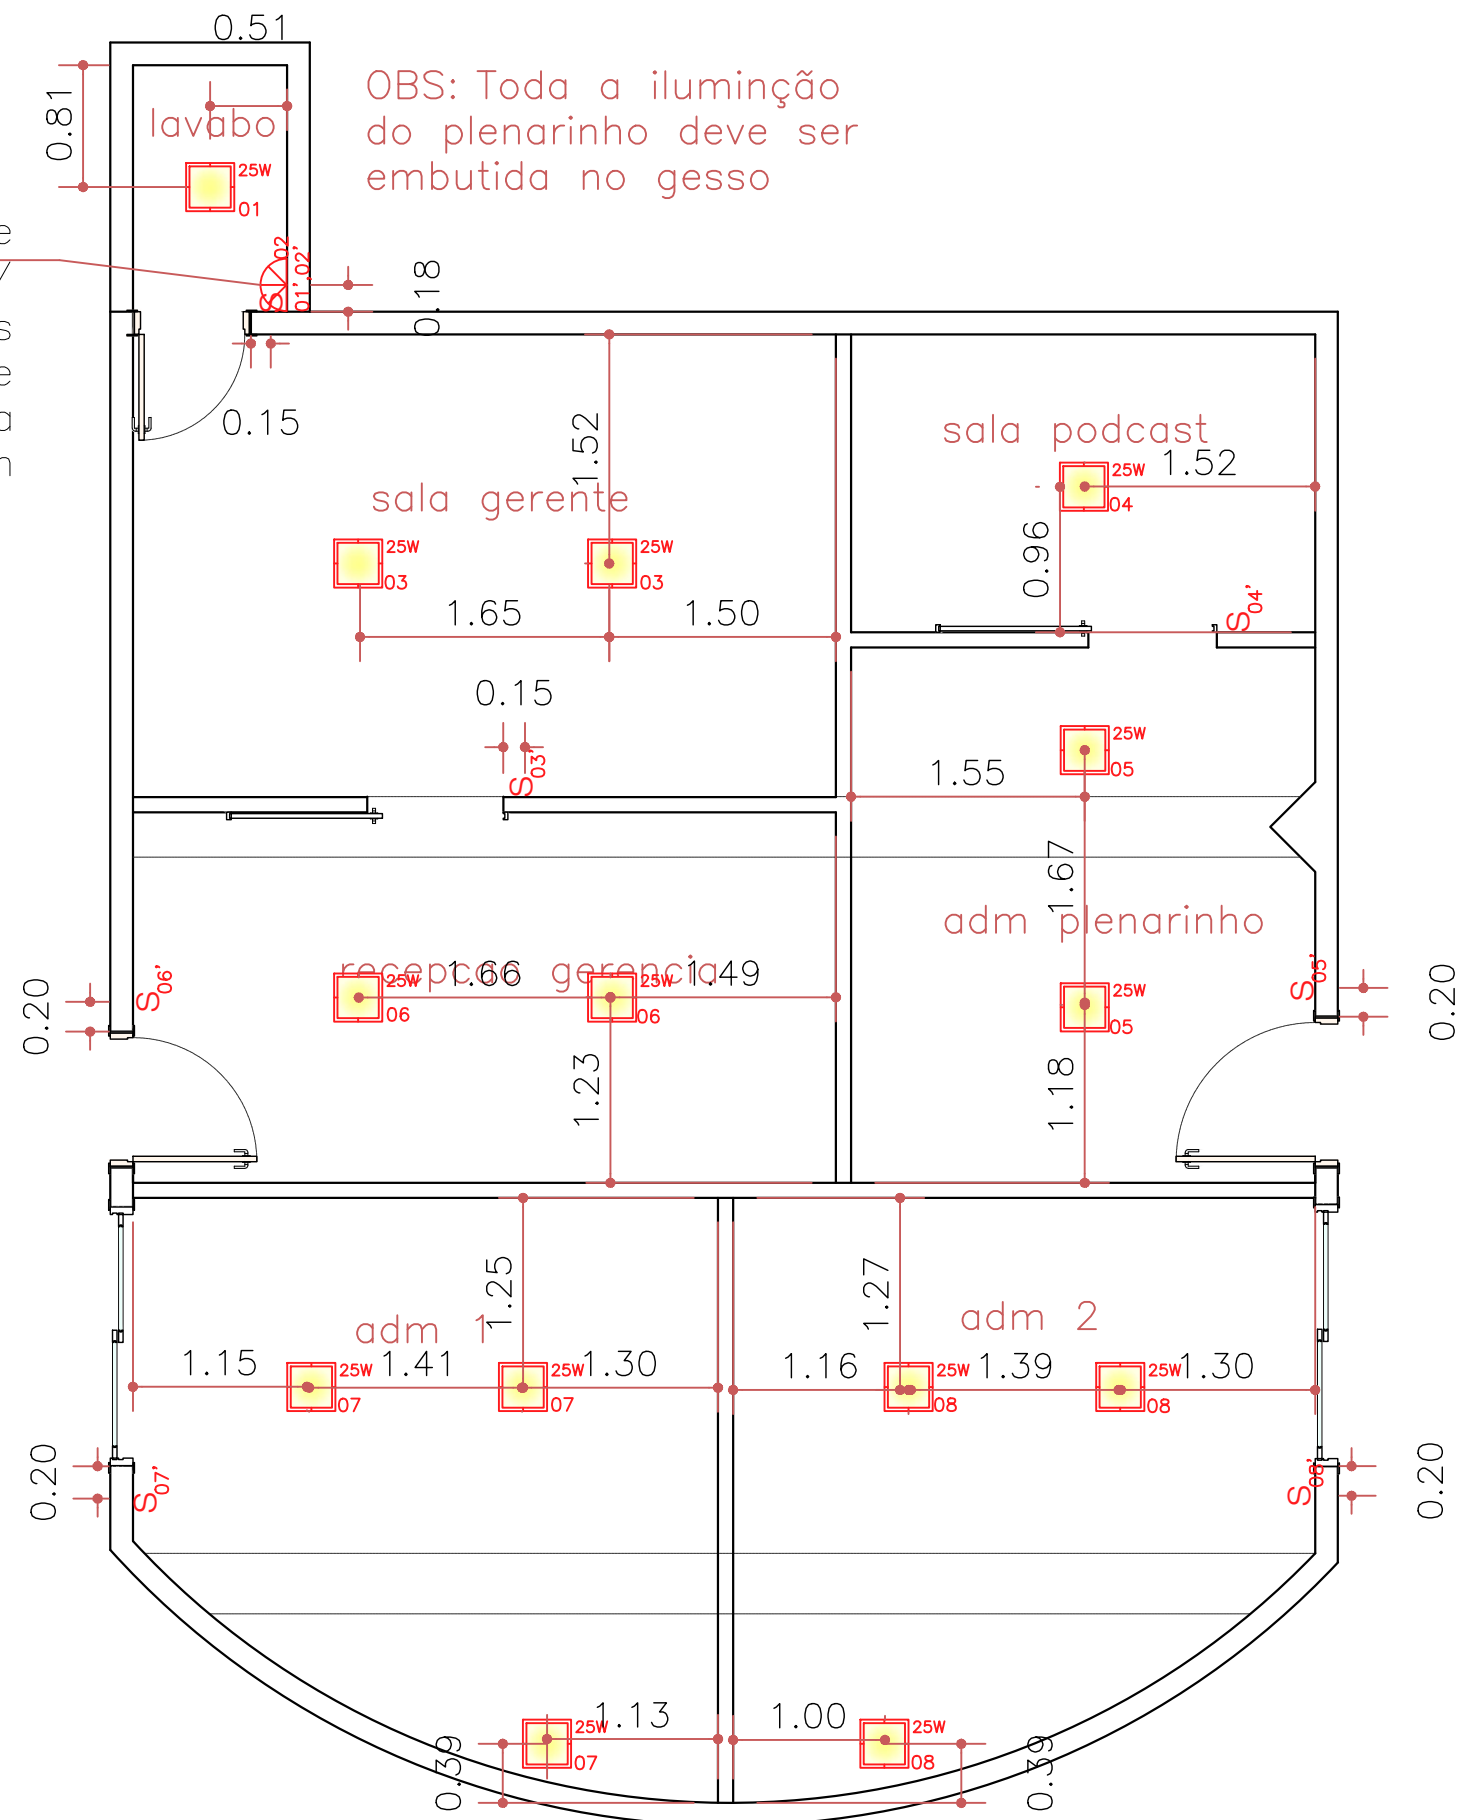

PLANTA ILUMINAÇÃO – PLENARINHO
ESC. 1:100

OBSERVAÇÕES

- COTAS EM METROS;
- COTAS DE NÍVEL EM METROS;
- CONFERIR MEDIDAS, ABERTURAS, NÍVEIS E PRUMOS NO LOCAL;
- MEDIDAS EM COTA PREVALECEM SOBRE O DESENHO;
- ESSA PRANCHA DEVE SER IMPRESSA COLORIDA;

DATA 06/03/2024 DESENHO REV01

RESPONSÁVEL MARIANA/ FERNANDA SIMÕES

LOCAL R. HUMAITÁ, N°1167 – CENTRO

ESCALA INDICADA COD. DO PROJETO 0000

CIDADE INDAIATUBA – SP

FASE EXECUTIVO

FOLHA 21 / 27

FORMATO A3

ASSUNTO PLANTA – ILUMINAÇÃO

PROJETO COMERCIAL


CLIENTE CÂMARA MUNICIPAL

Fernanda Simões

SA
SIMÕES
Arquitetura
& Design de Interiores


EMAIL: ARQUITETURA@SIMOESARQUITETURA.COM.BR
INSTAGRAM: @SIMOESARQUITETURA

OBS: Toda a iluminação do T.I. devem ser de sobrepor

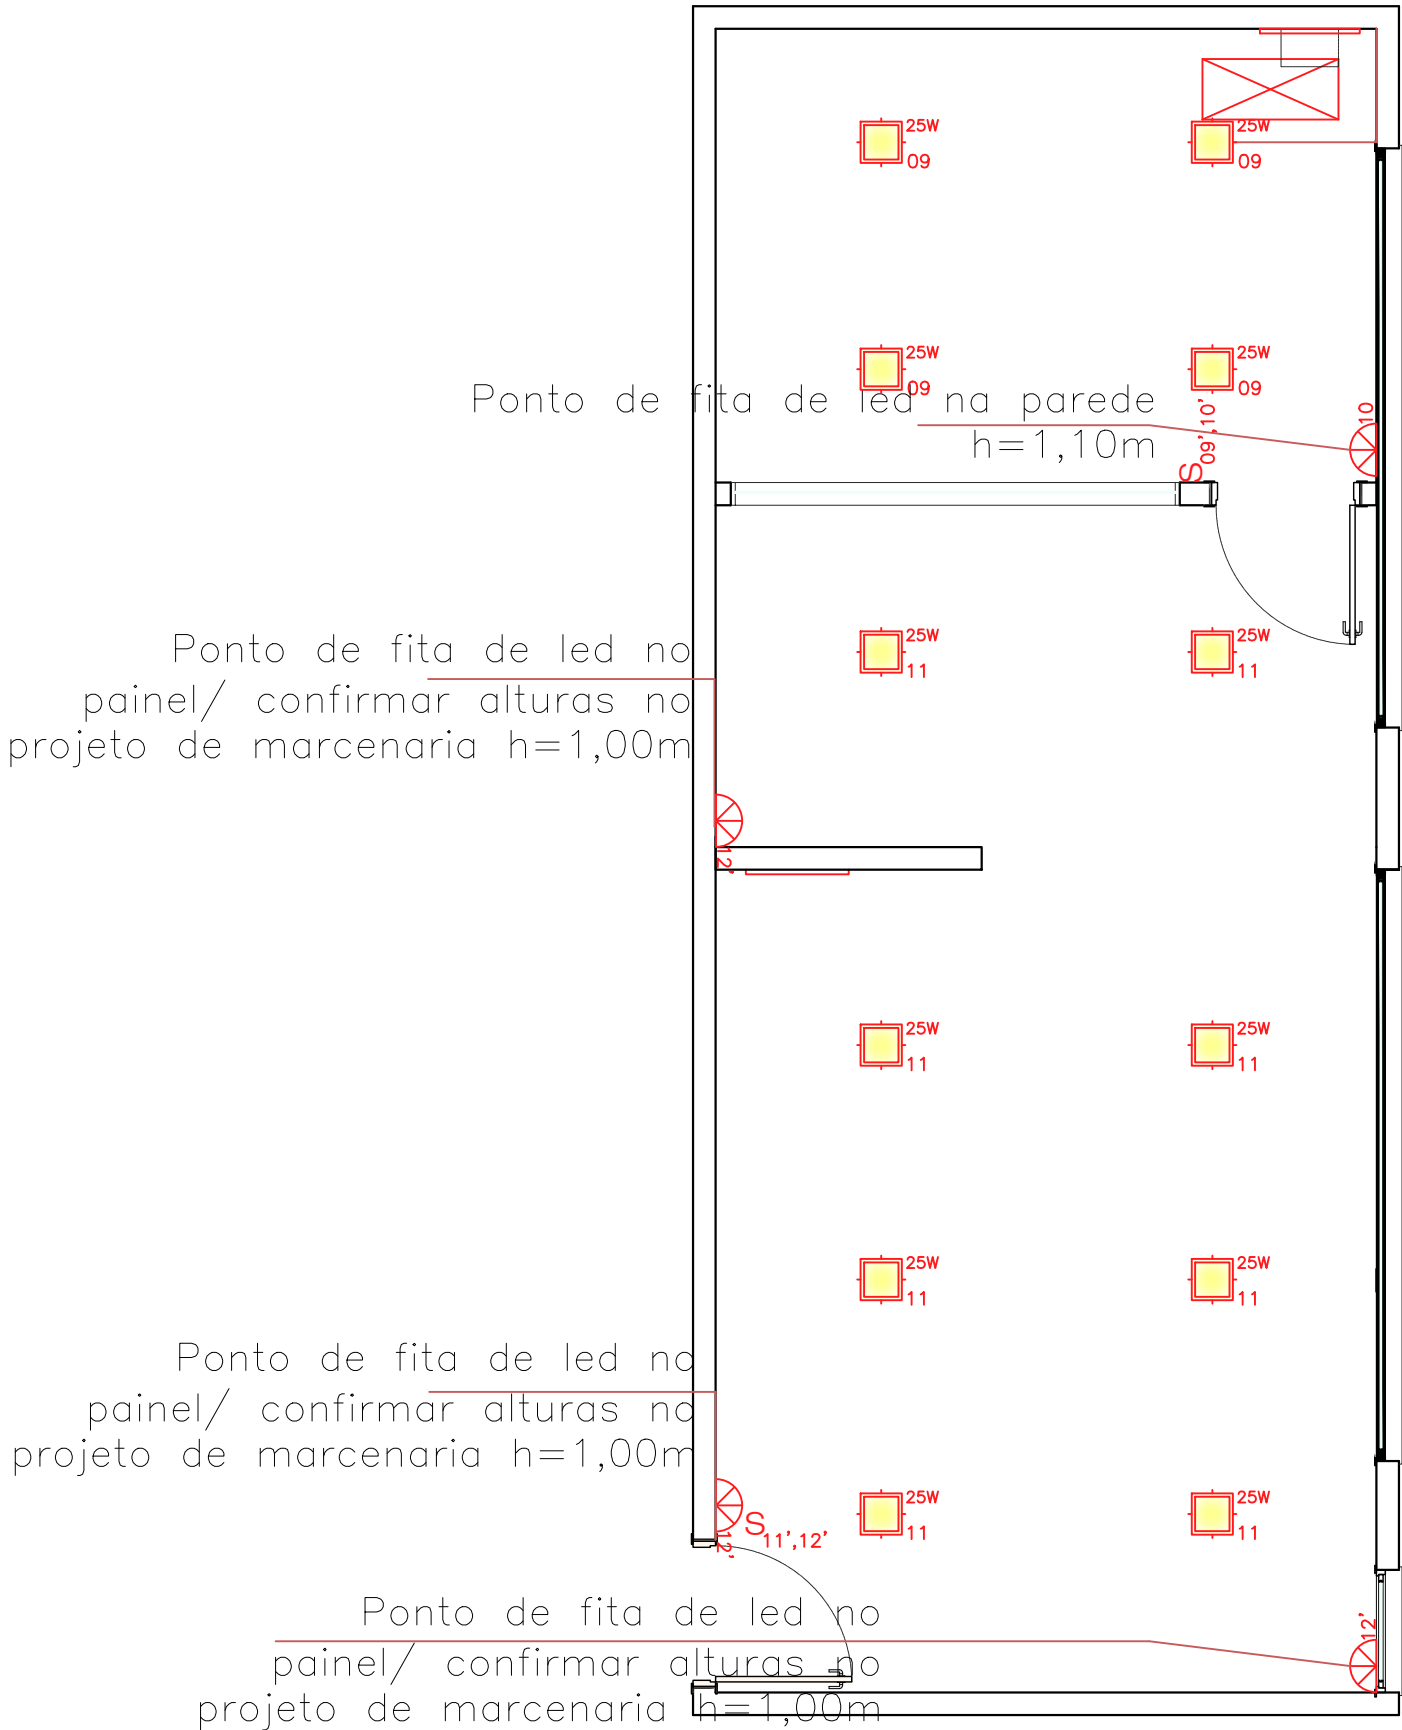

PLANTA SALA TI
ESC. 1:100

OBS: Toda a iluminação do Refeitório devem ser de sobrepor

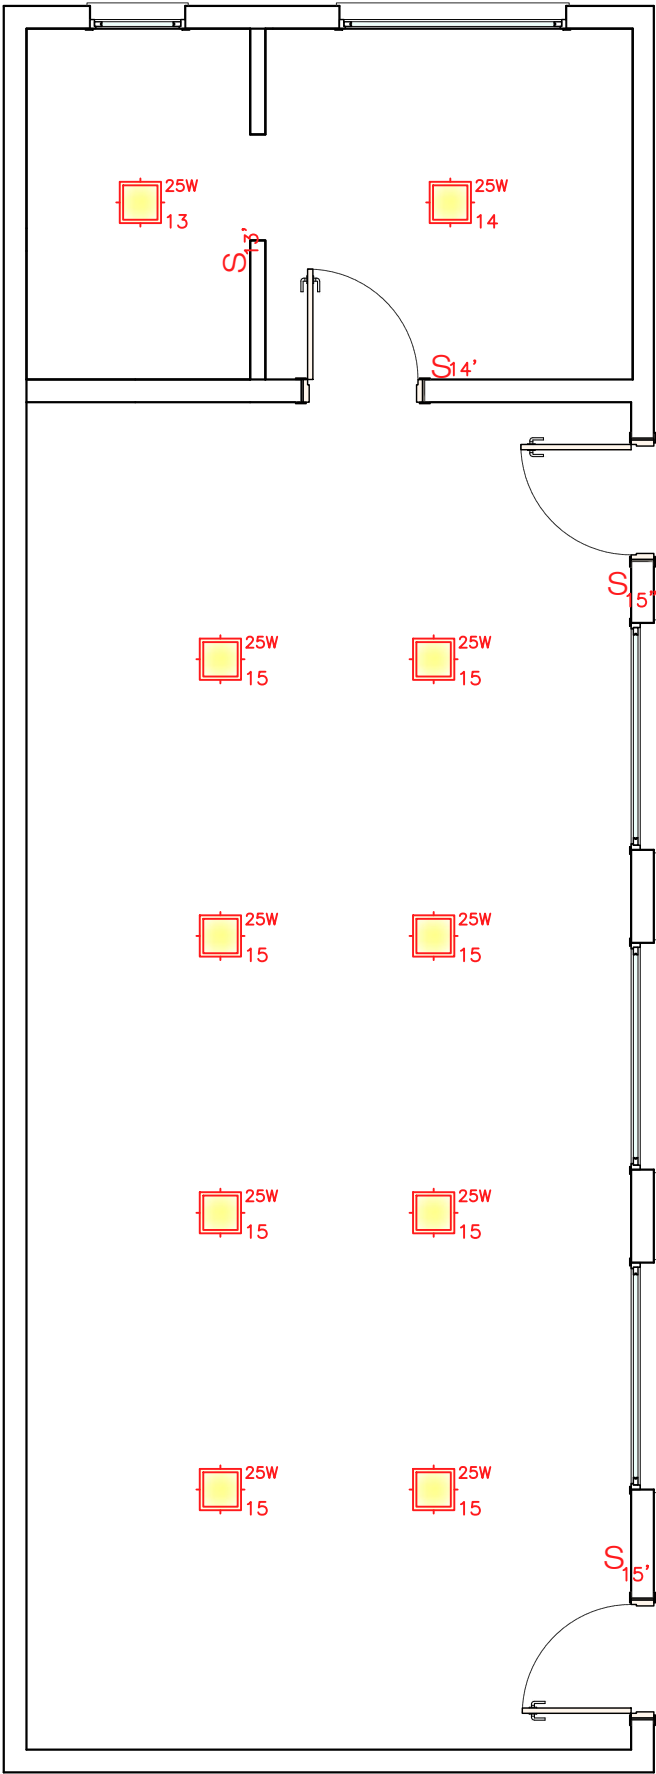


PLANTA REFEITÓRIO
ESC. 1:100

- OBSERVAÇÕES
- COTAS EM METROS;
 - COTAS DE NÍVEL EM METROS;
 - CONFERIR MEDIDAS, ABERTURAS, NÍVEIS E PRUMOS NO LOCAL;
 - MEDIDAS EM COTA PREVALECEM SOBRE O DESENHO;
 - ESSA PRANCHA DEVE SER IMPRESSA COLORIDA;

DATA	DESENHO
06/03/2024	REV01
RESPONSÁVEL	MARIANA/ FERNANDA SIMÕES
LOCAL	R. HUMAITÁ, N°1167 – CENTRO
ESCALA	COD. DO PROJETO
INDICADA	0000
CIDADE	INDAIATUBA – SP
FASE	EXECUTIVO
FOLHA	22 / 27
FORMATO	A3
ASSUNTO	PLANTA – ILUMINAÇÃO
PROJETO	COMERCIAL
CLIENTE	CÂMARA MUNICIPAL




OBS: Toda a iluminação do T.I. devem ser de sobrepor

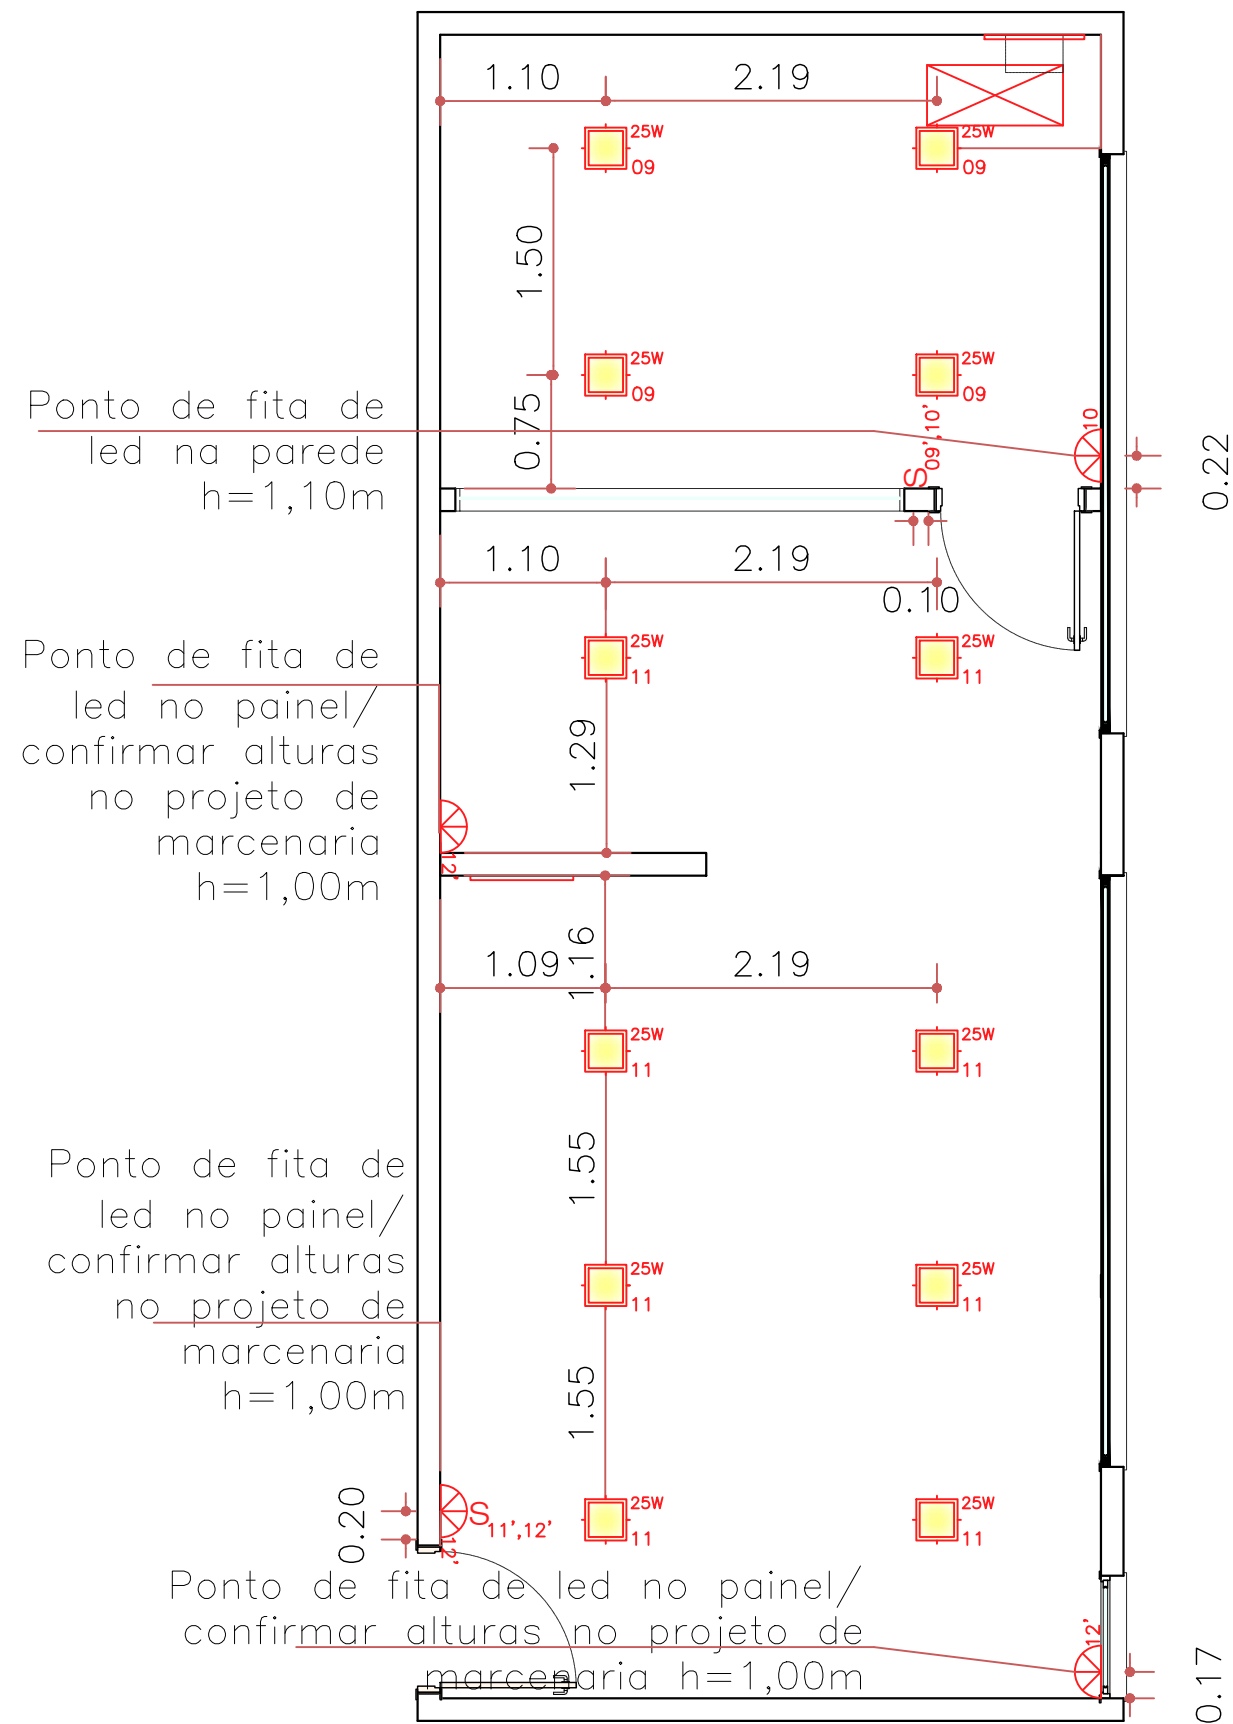

PLANTA ILUMINAÇÃO – SALA TI
ESC. 1:100

OBS: Toda a iluminação do Refeitório devem ser de sobrepor

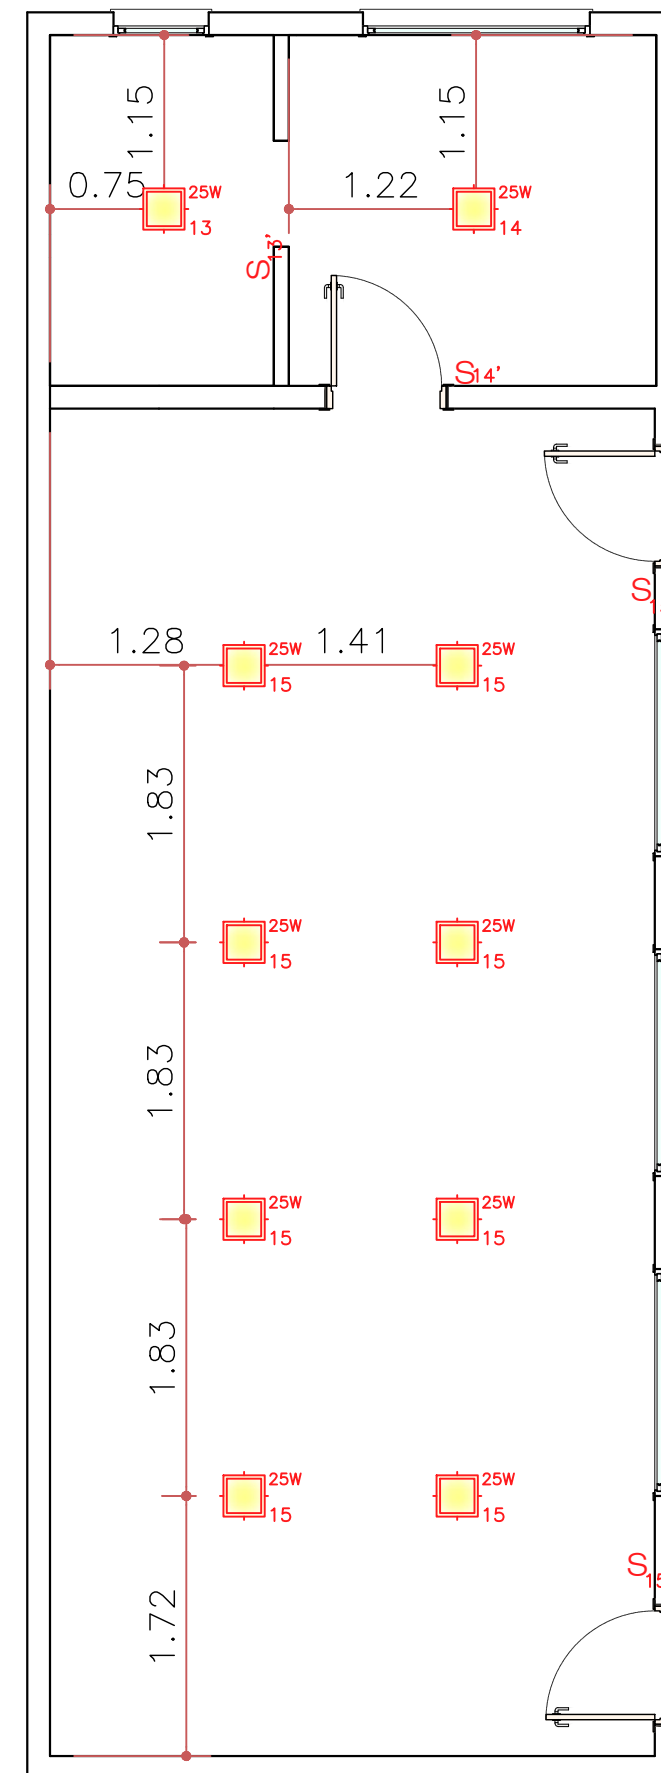

PLANTA ILUMINAÇÃO – REFEITÓRIO
ESC. 1:100

- OBSERVAÇÕES
- COTAS EM METROS;
 - COTAS DE NÍVEL EM METROS;
 - CONFERIR MEDIDAS, ABERTURAS, NÍVEIS E PRUMOS NO LOCAL;
 - MEDIDAS EM COTA PREVALECEM SOBRE O DESENHO;
 - ESSA PRANCHA DEVE SER IMPRESSA COLORIDA;

DATA 06/03/2024 DESENHO REV01

RESPONSÁVEL MARIANA/ FERNANDA SIMÕES

LOCAL R. HUMAITÁ, N°1167 – CENTRO

ESCALA INDICADA COD. DO PROJETO 0000

CIDADE INDAIATUBA – SP

FASE EXECUTIVO

FOLHA 23 / 27

FORMATO A3

ASSUNTO PLANTA – ILUMINAÇÃO

PROJETO COMERCIAL

CLIENTE CÂMARA MUNICIPAL


Mariana Simões

SA
SIMÕES
Arquitetura
& Design de Interiores


EMAIL: ARQUITETURA@SIMOESARQUITETURA.COM.BR
INSTAGRAM: @SIMOESARQUITETURA



EMAIL: ARQUITETURA@SIMOESARQUITETURA.COM.BR
 INSTAGRAM: @SIMOESARQUITETURA

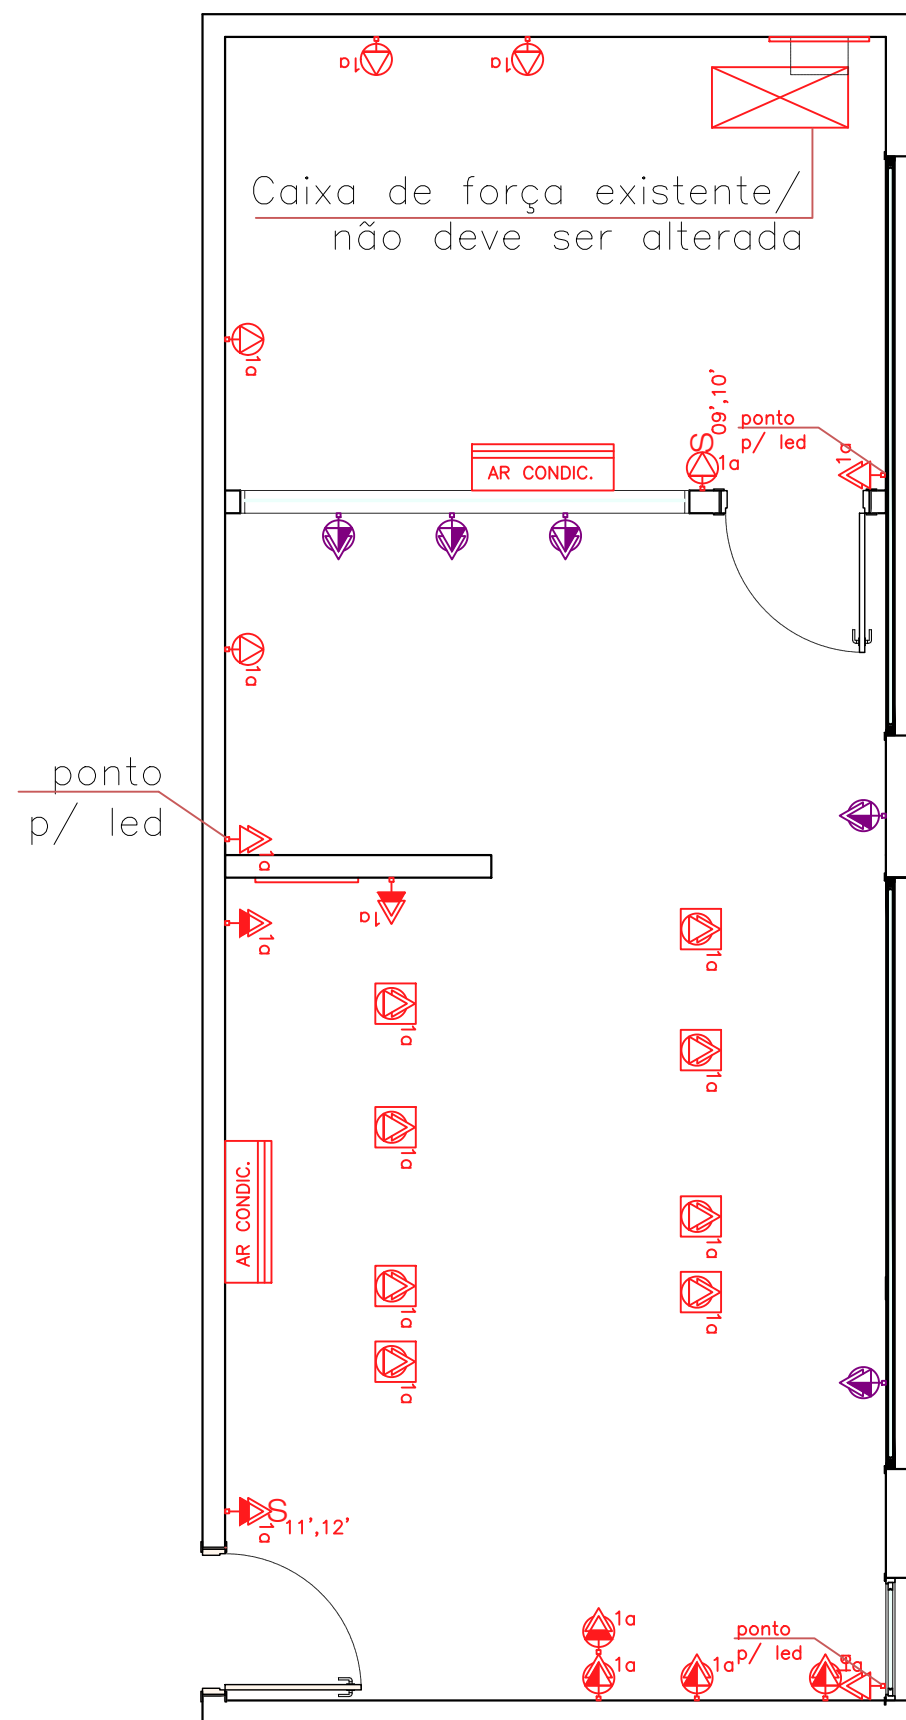

PLANTA SALA TI
ESC. 1:100

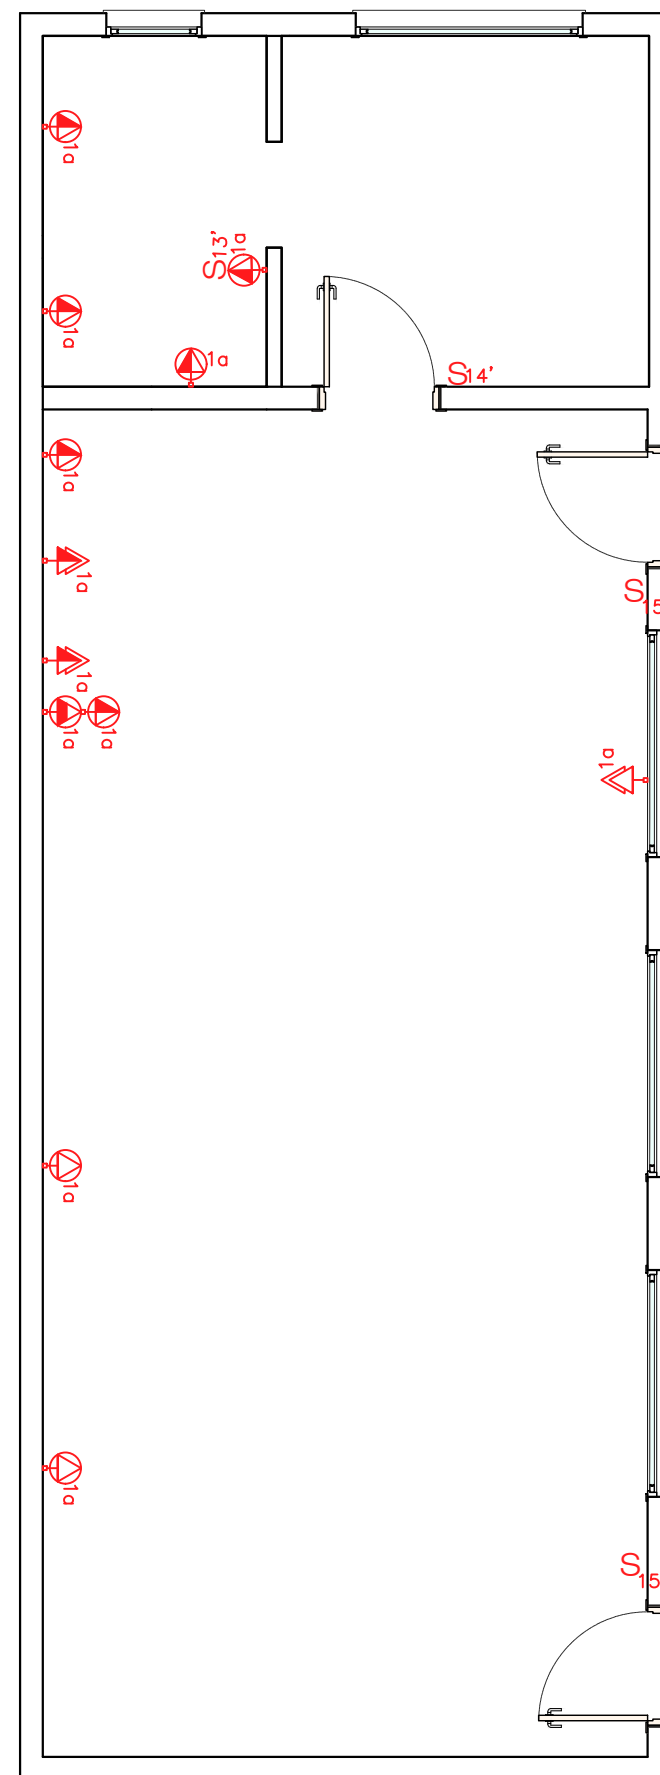

PLANTA REFEITÓRIO
ESC. 1:100

- OBSERVAÇÕES
- COTAS EM METROS;
 - COTAS DE NÍVEL EM METROS;
 - CONFERIR MEDIDAS, ABERTURAS, NÍVEIS E PRUMOS NO LOCAL;
 - MEDIDAS EM COTA PREVALECEM SOBRE O DESENHO;
 - ESSA PRANCHA DEVE SER IMPRESSA COLORIDA;


DATA	DESENHO
06/03/2024	REV01
RESPONSÁVEL	
MARIANA/ FERNANDA SIMÕES	
LOCAL	
R. HUMAITÁ, N°1167 – CENTRO	
ESCALA	COD. DO PROJETO
INDICADA	0000
CIDADE	
INDAIATUBA – SP	
FASE	
EXECUTIVO	
FOLHA	26 / 27
FORMATO	
A3	
ASSUNTO	
PLANTA – TOMADAS	

PROJETO
COMERCIAL


CLIENTE
CÂMARA MUNICIPAL

Mariana Simões



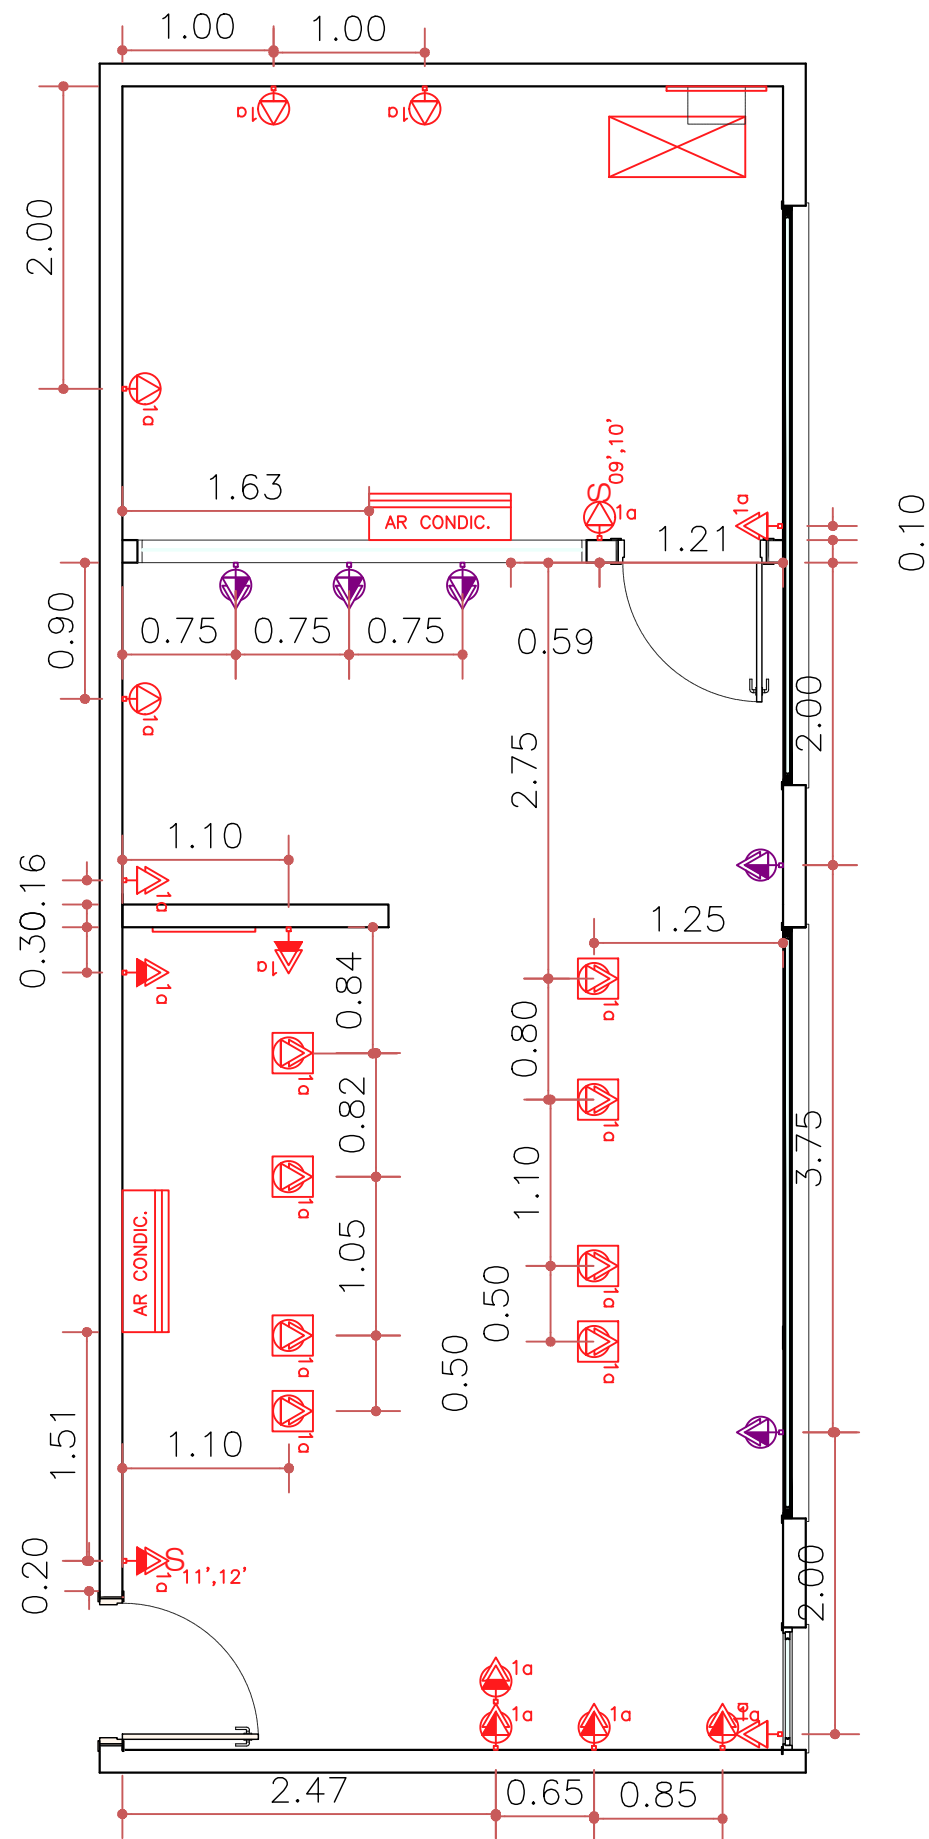

PLANTA SALA TI
ESC. 1:100

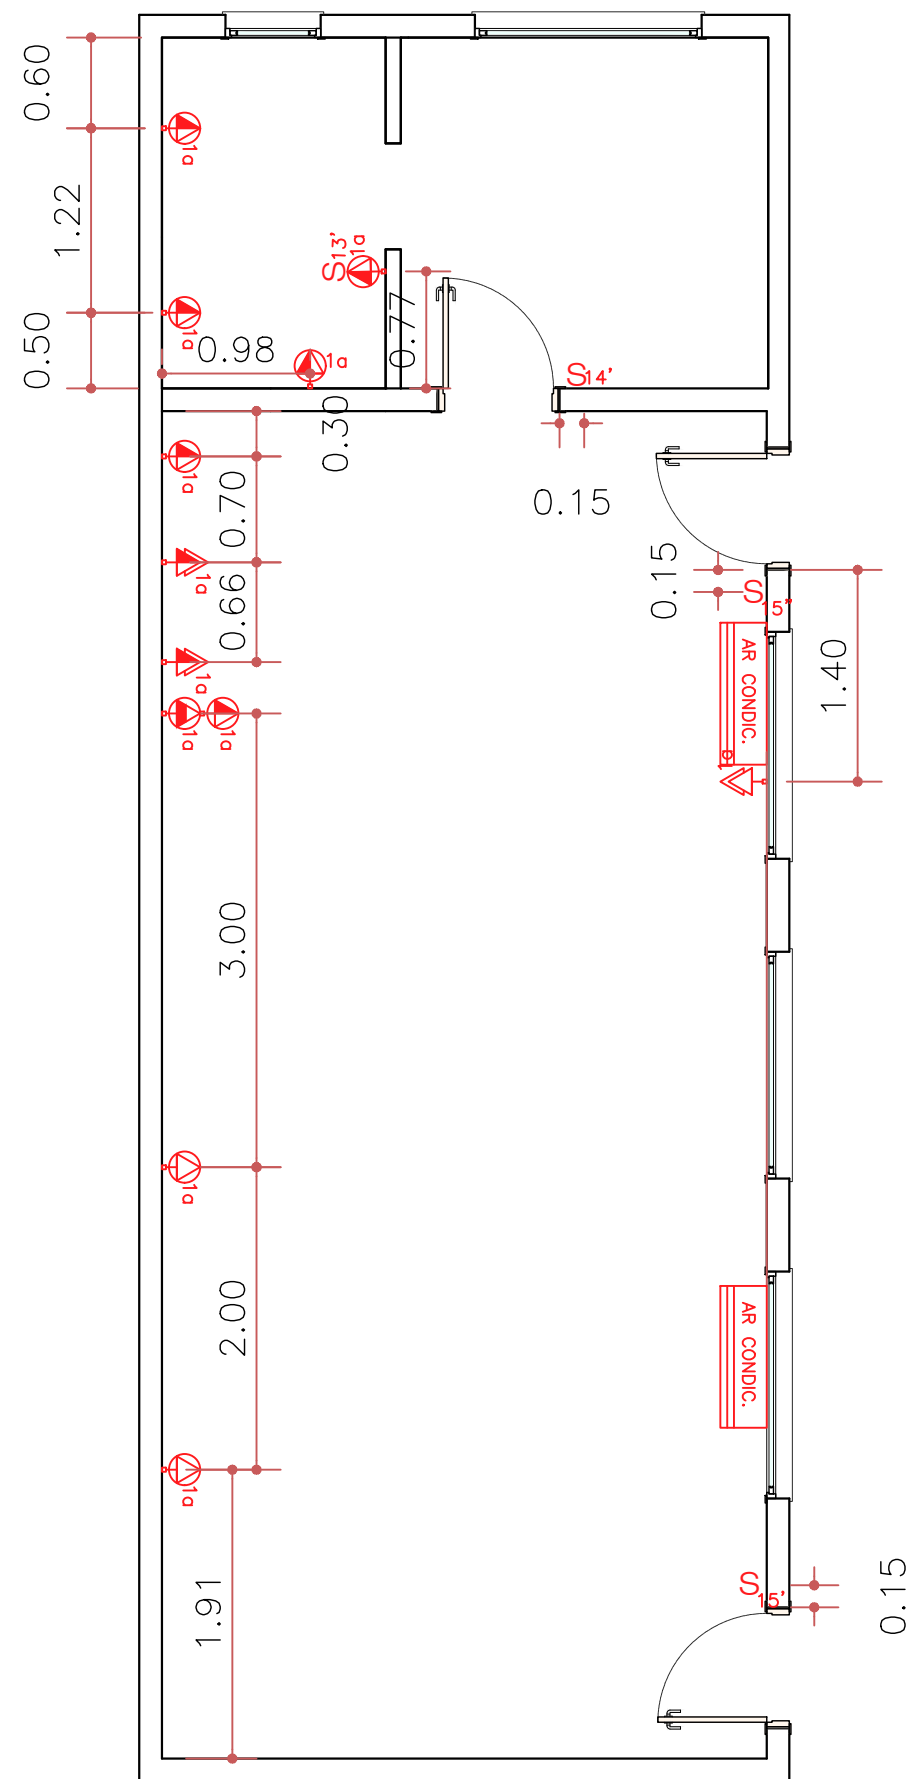

PLANTA REFEITÓRIO
ESC. 1:100

- OBSERVAÇÕES
- COTAS EM METROS;
 - COTAS DE NÍVEL EM METROS;
 - CONFERIR MEDIDAS, ABERTURAS, NÍVEIS E PRUMOS NO LOCAL;
 - MEDIDAS EM COTA PREVALECEM SOBRE O DESENHO;
 - ESSA PRANCHA DEVE SER IMPRESSA COLORIDA;

DATA	DESENHO
06/03/2024	REV01
RESPONSÁVEL	
MARIANA/ FERNANDA SIMÕES	
LOCAL	
R. HUMAITÁ, N°1167 - CENTRO	
ESCALA	COD. DO PROJETO
INDICADA	0000
CIDADE	
INDAIATUBA - SP	
FASE	
EXECUTIVO	
FOLHA	27 / 27
FORMATO	
A3	
ASSUNTO	
PLANTA - TOMADAS	

PROJETO

COMERCIAL

CLIENTE

CÂMARA MUNICIPAL

Mariana Simões

