



COBERTURA  
ESC: 1:50

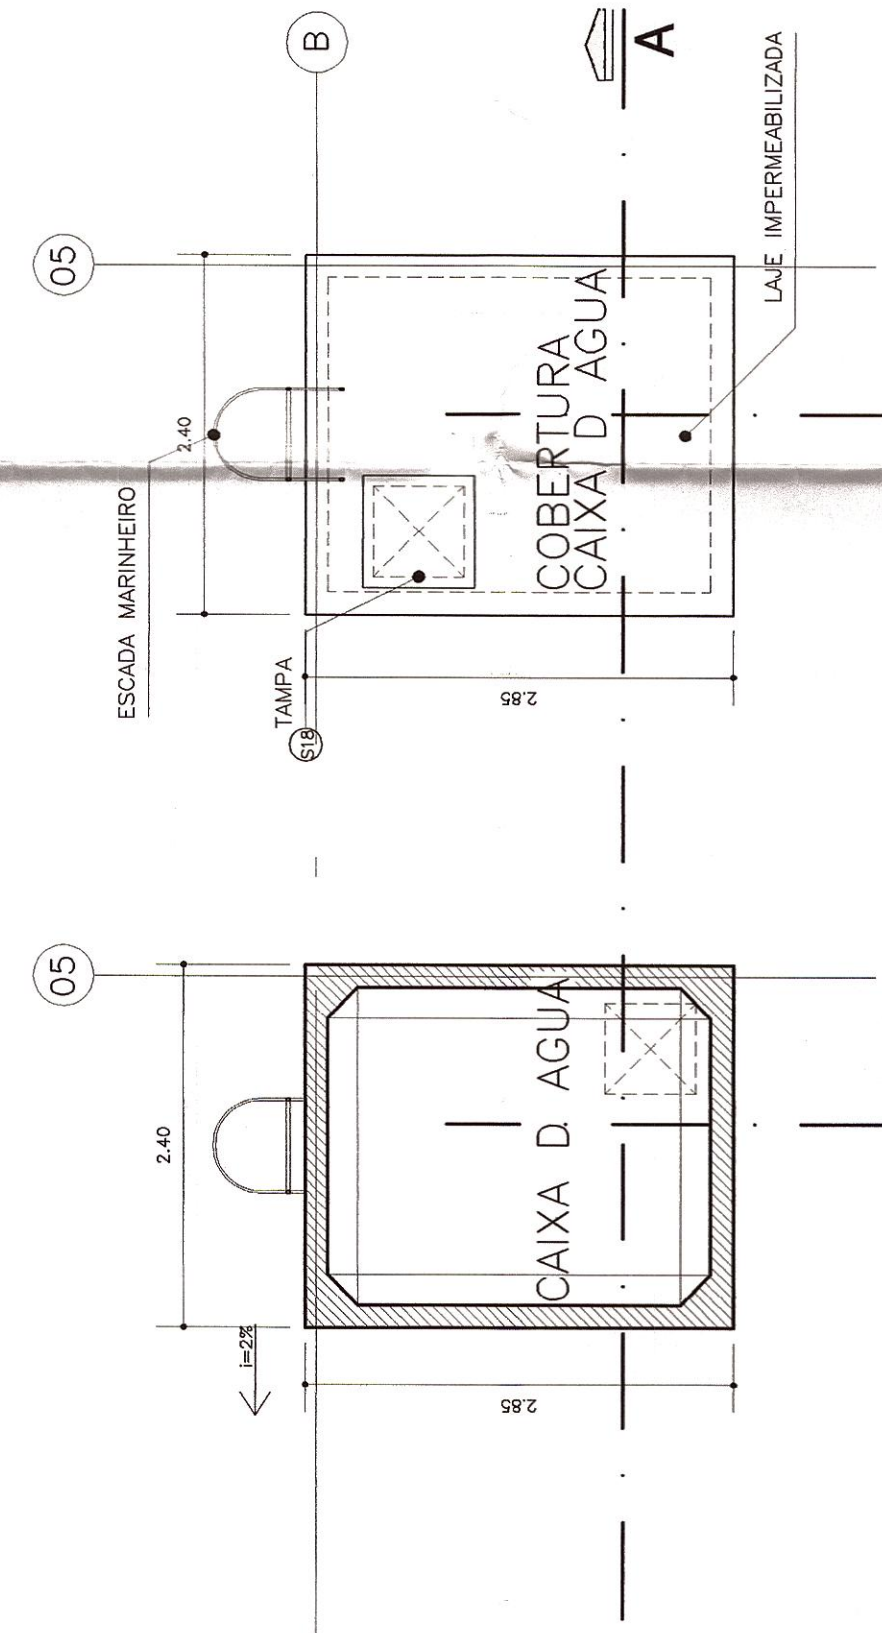


CAIXA D'ÁGUA  
ESC: 1:50


COBERTURA  
ESC: 1:50

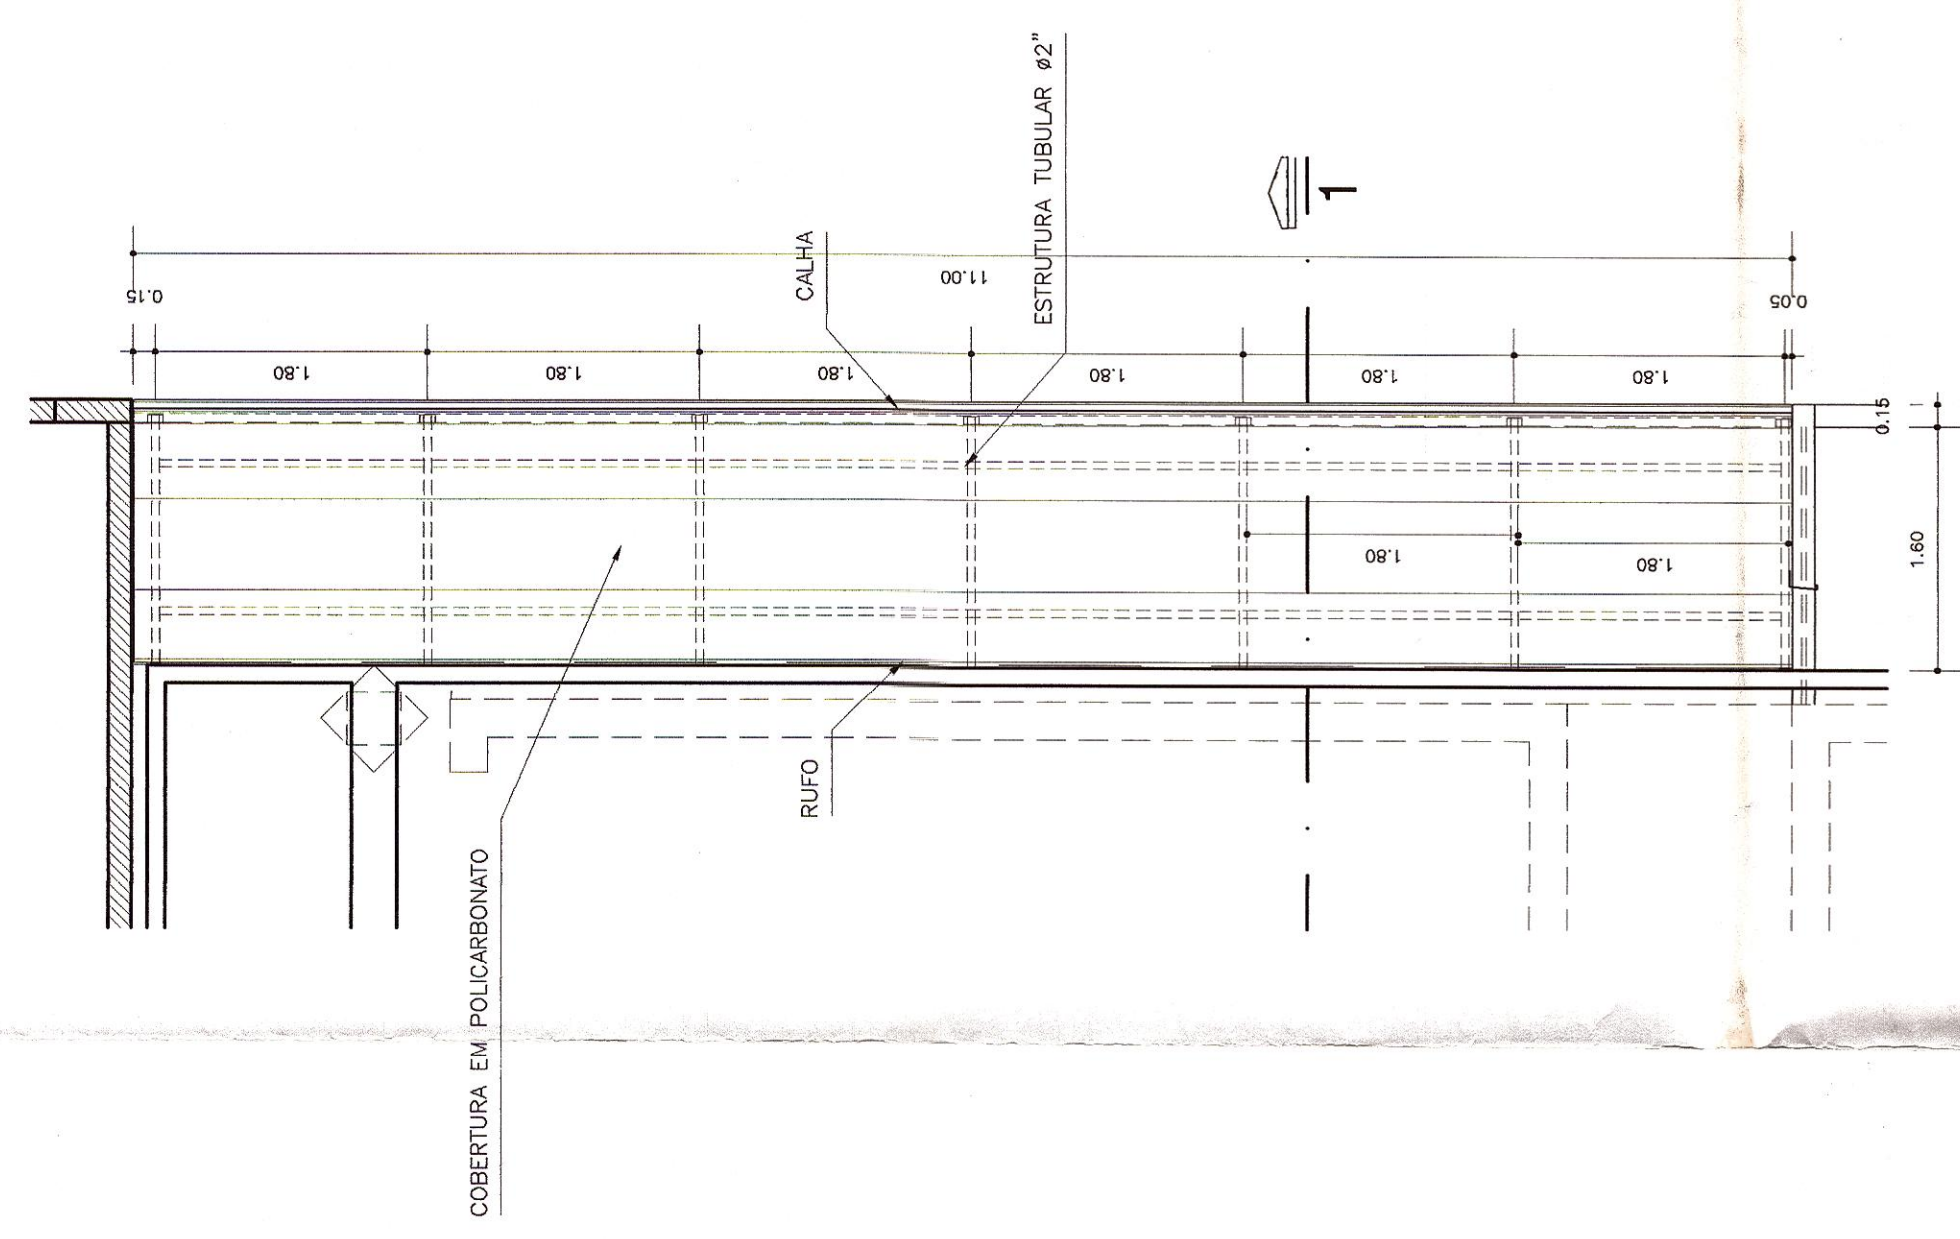


COBERTURA  
CIRCULAÇÃO LATERAL SUPERIOR  
ESC: 1:50

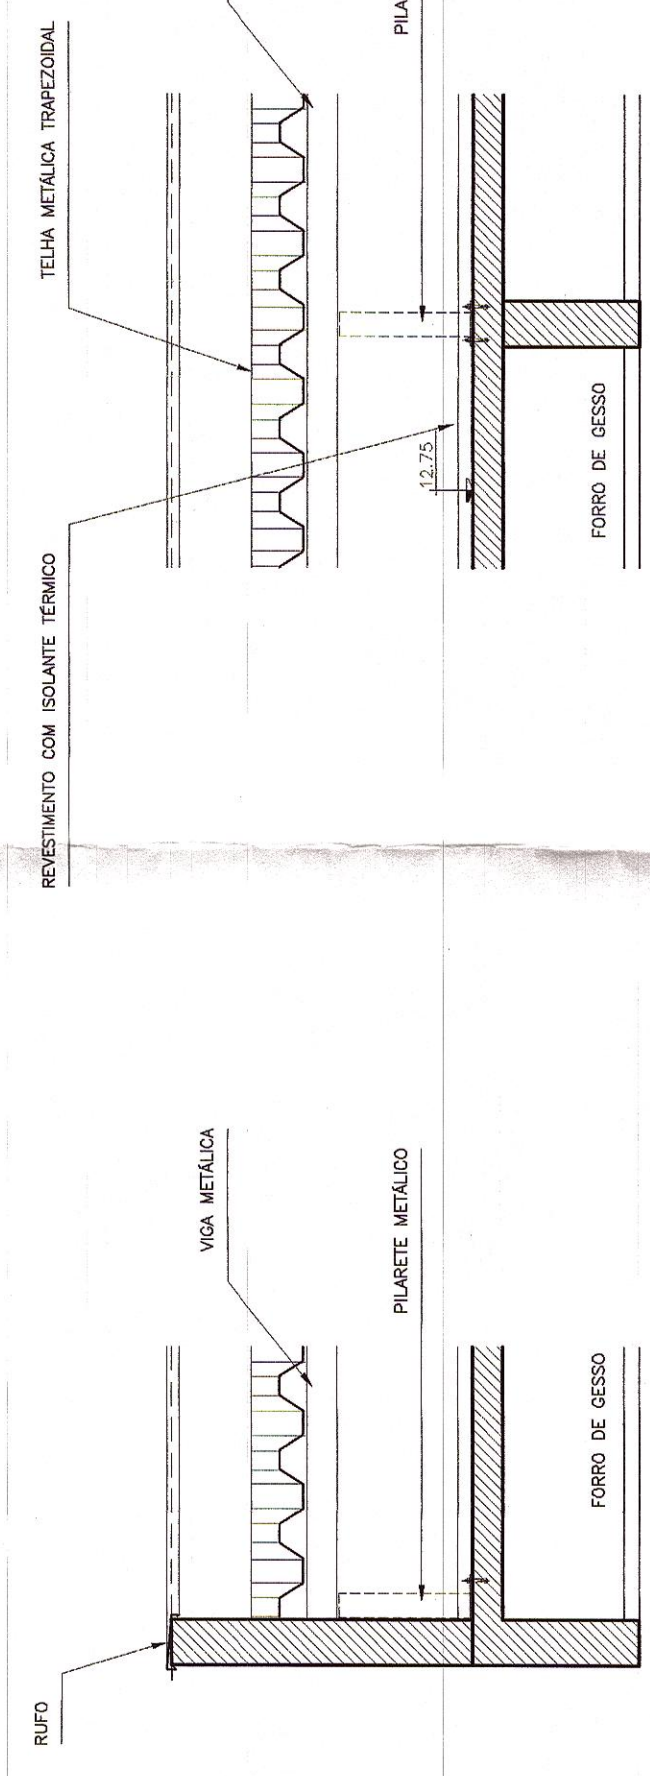


DETALHE 01  
ESC: 1:25

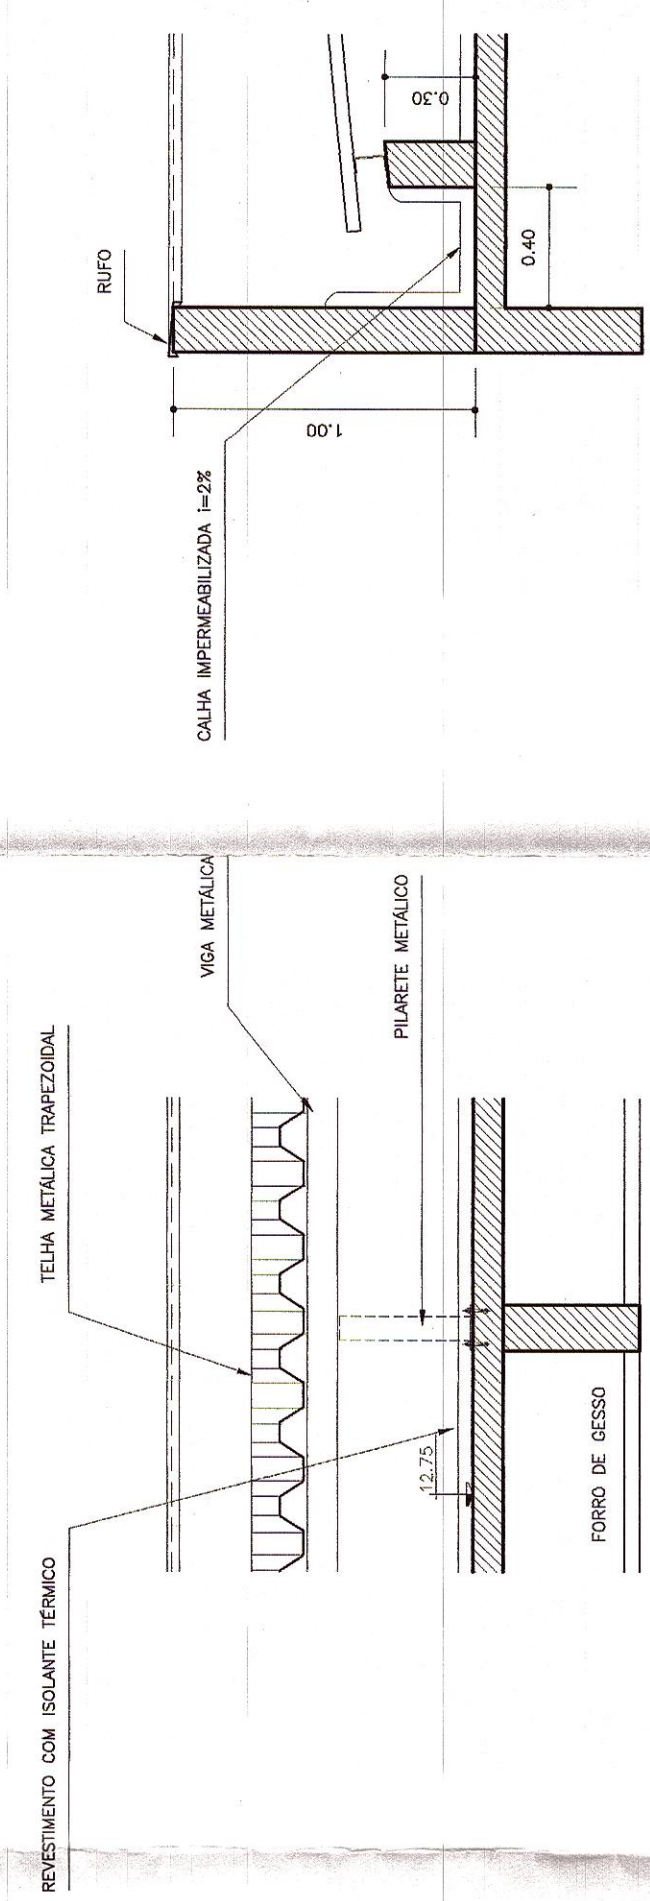

DETALHE 02  
ESC: 1:25

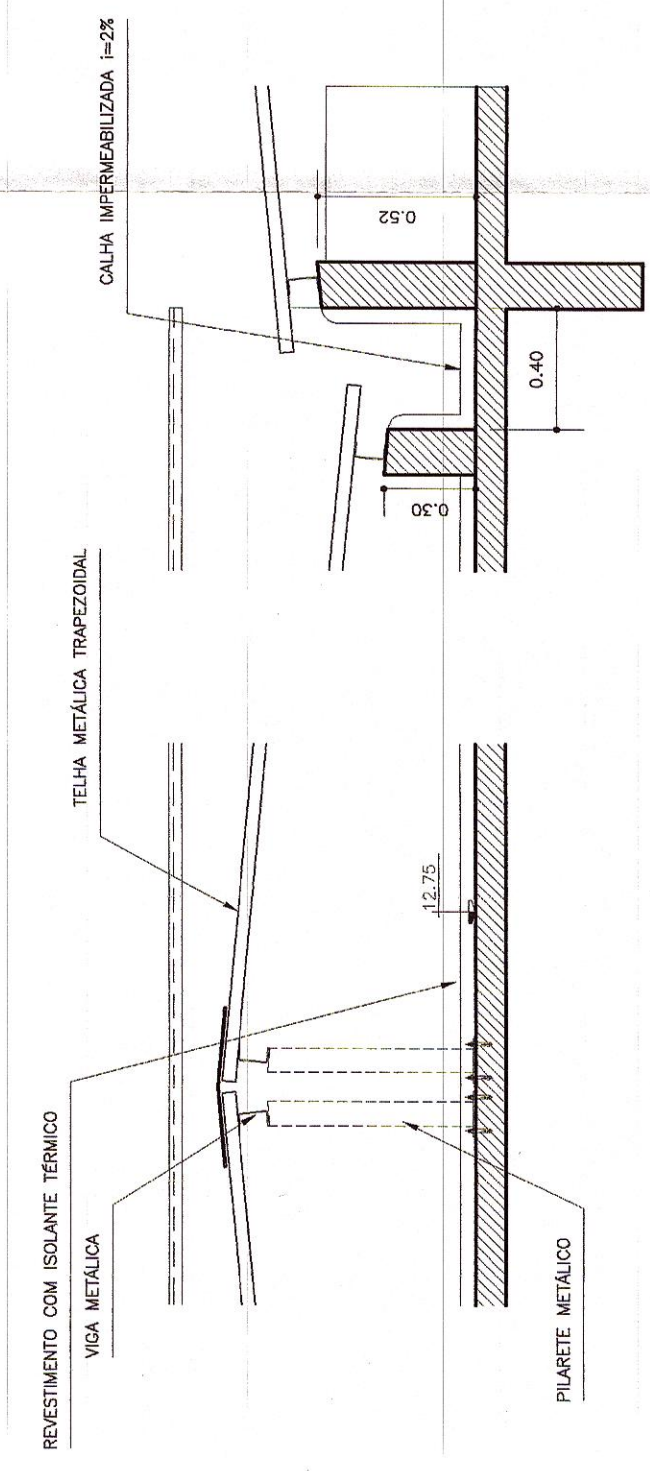


DETALHE 03  
ESC: 1:25

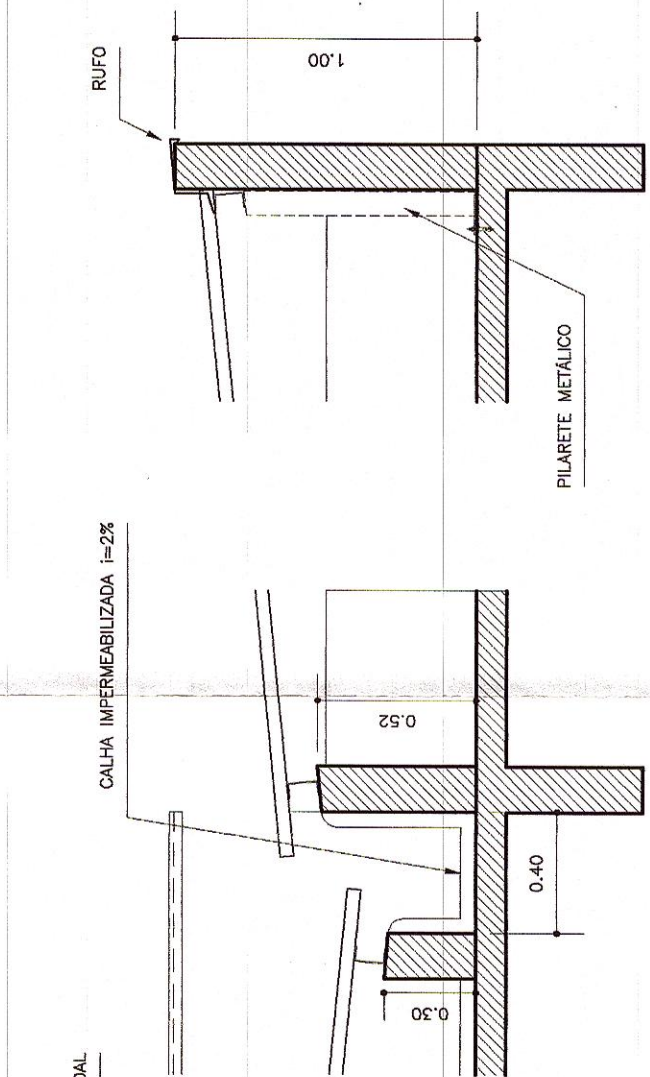

DETALHE 04  
ESC: 1:25

DETALHE 05  
ESC: 1:25

DETALHE 06  
ESC: 1:25

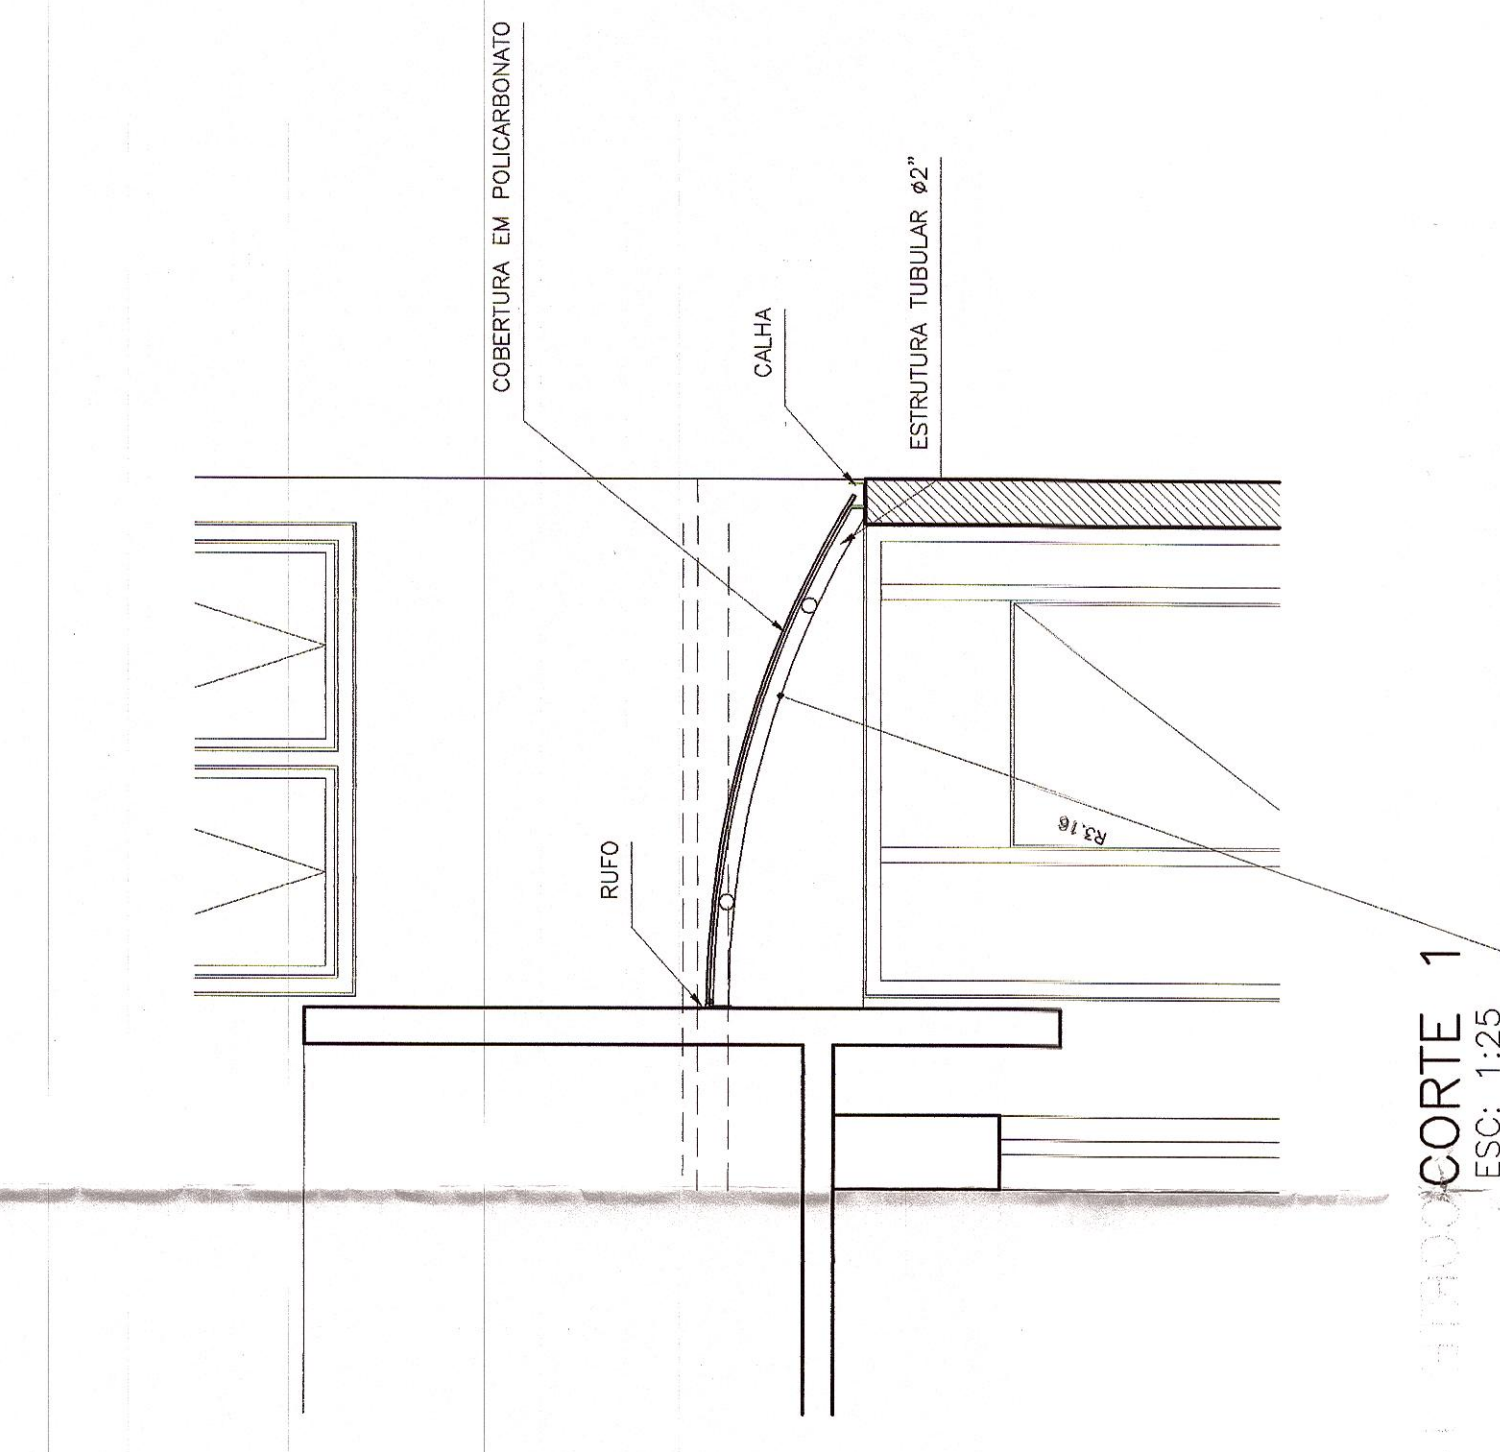


DETALHE CORTE D

ESC: 1:50


DETALHE CORTE D

ESC: 1:50

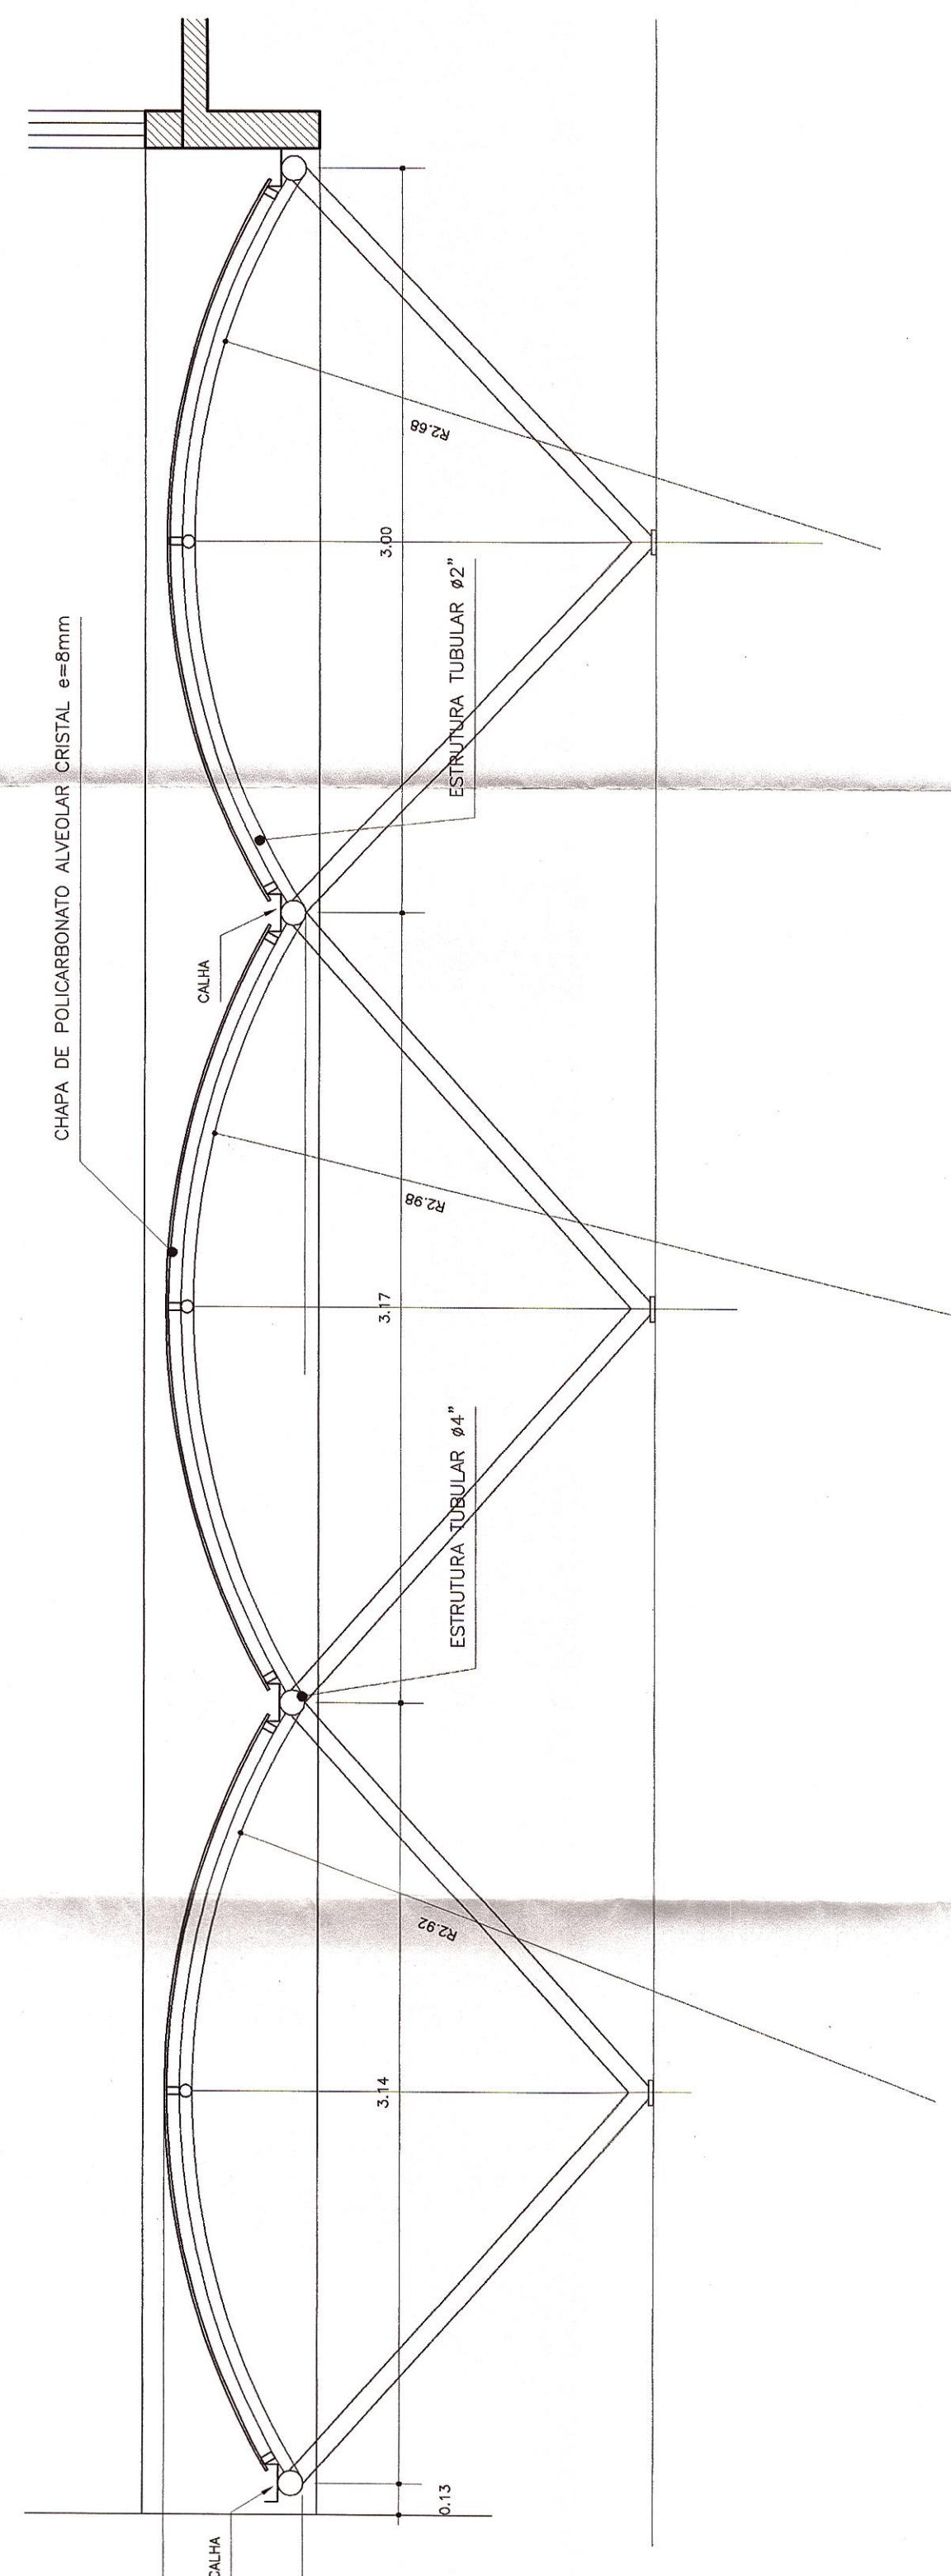

DETALHE CORTE A


ESC: 1:50

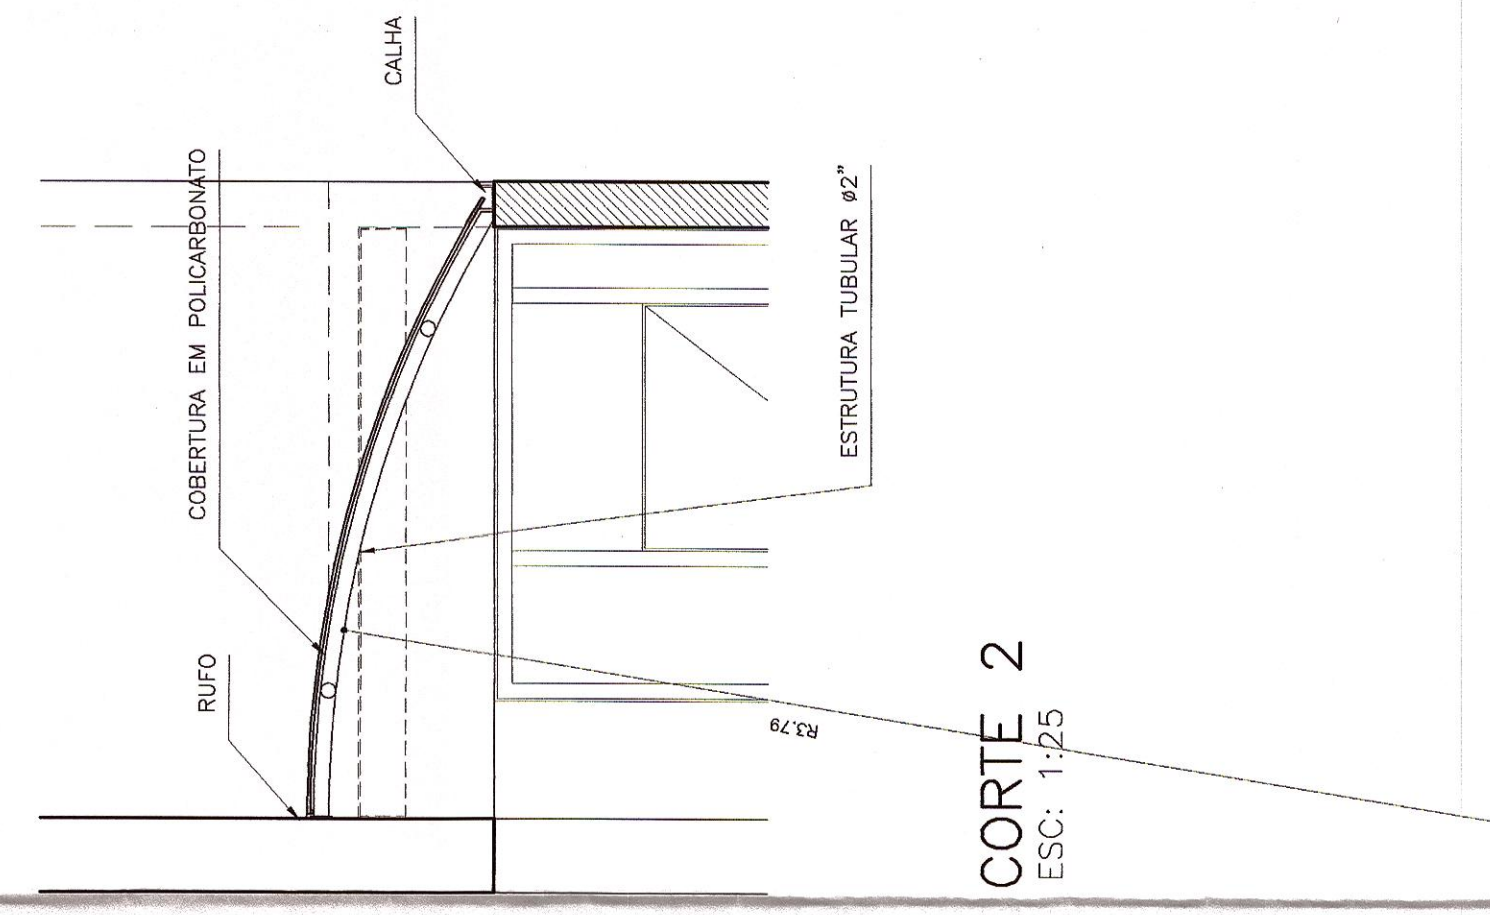

CORTE 2  
ESC: 1:25



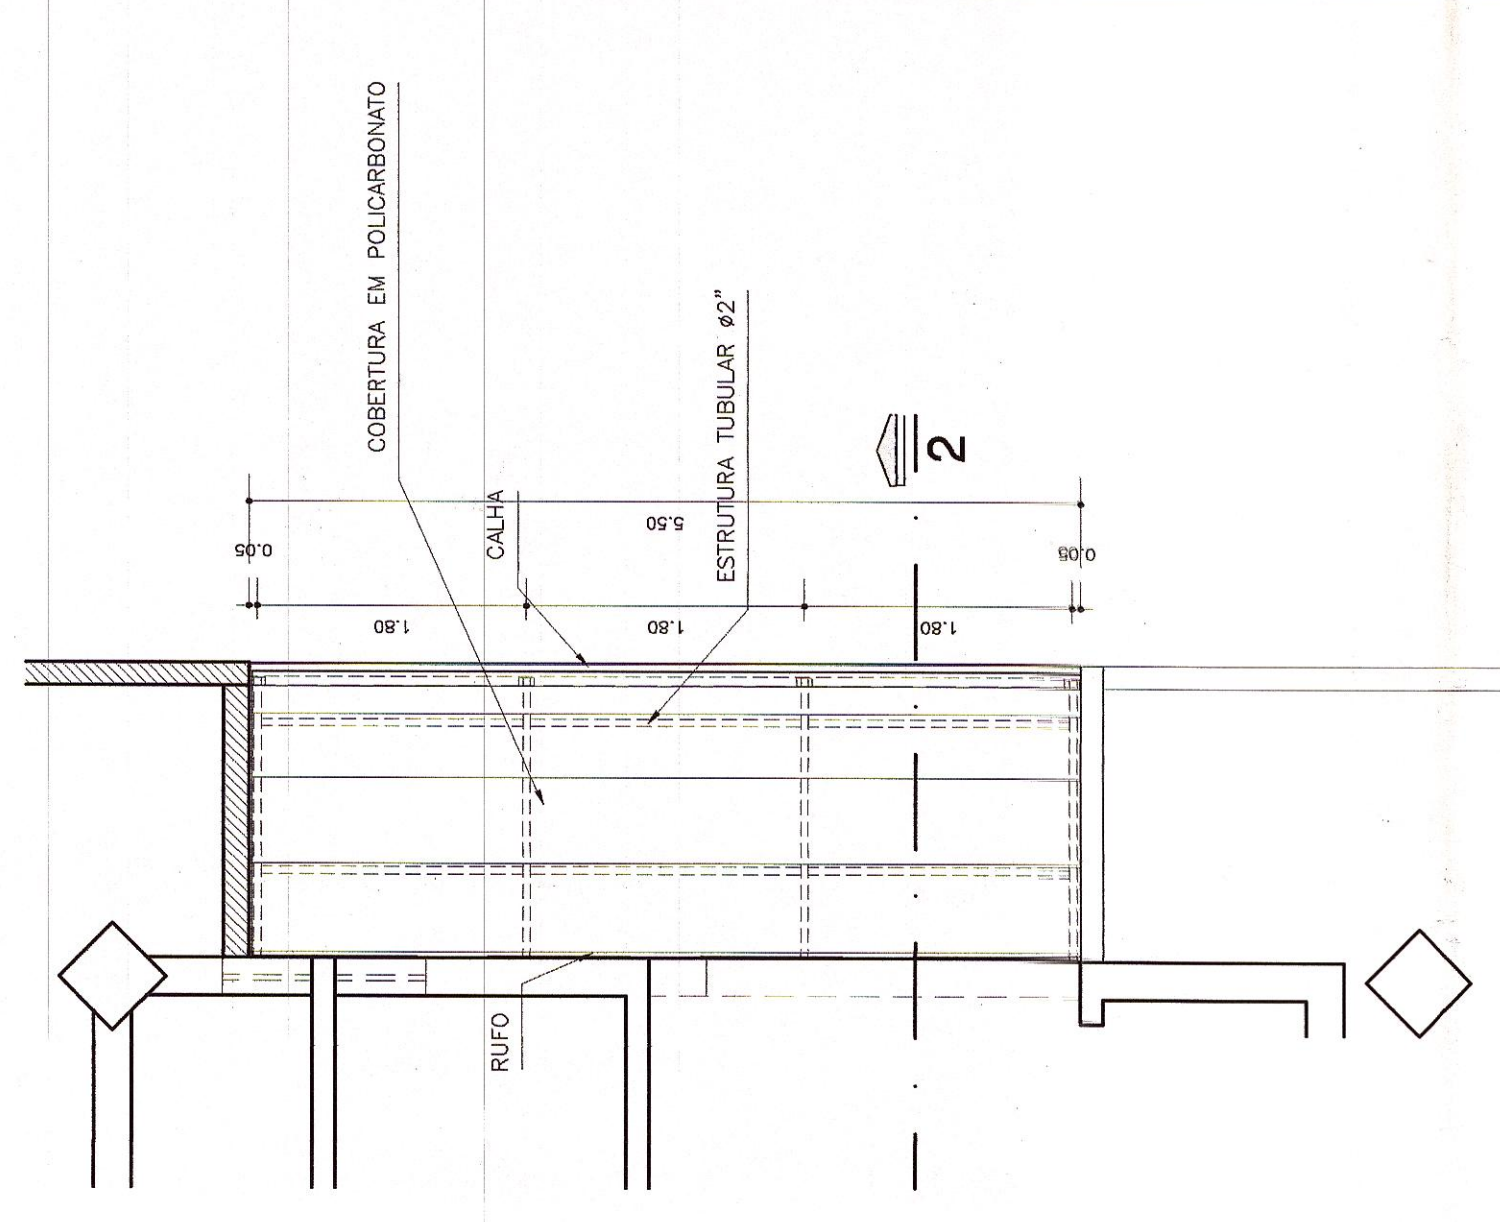


COBERTURA  
CIRCULAÇÃO LATERAL INFERIOR  
ESC: 1:50



COBERTURA  
CIRCULAÇÃO LA  
ESC: 1:50

**LEGENDA**

	EXISTENTE
	A CONSTRUIR
	A DEMOLIR

**ARQUITETURA**

<p>Cliente : <b>CÂMARA MUNICIPAL DE INDAIATUBA</b></p> <p>Bairro : <b>ANEXO</b></p> <p>Local : <b>RUA HUMAITÁ</b></p>	<p>09/20</p>
---	--------------

Proj:	Data:	Ver:	Esc:	INDICADAS	Data:	00/07/2003	EXECUTIVO
-------	-------	------	------	-----------	-------	------------	-----------

Contratada: sandretec

Projeto executivo: ARQ\* JOSÉ ALBERTO BARBOSA

RUA VIGARA Nº 14-1405-0000 SÃO PAULO - SP CEP: 04711-200  
 FONE: 4400-7800 FAX:4400-5877 E-MAIL: sandretec@netnet.com.br