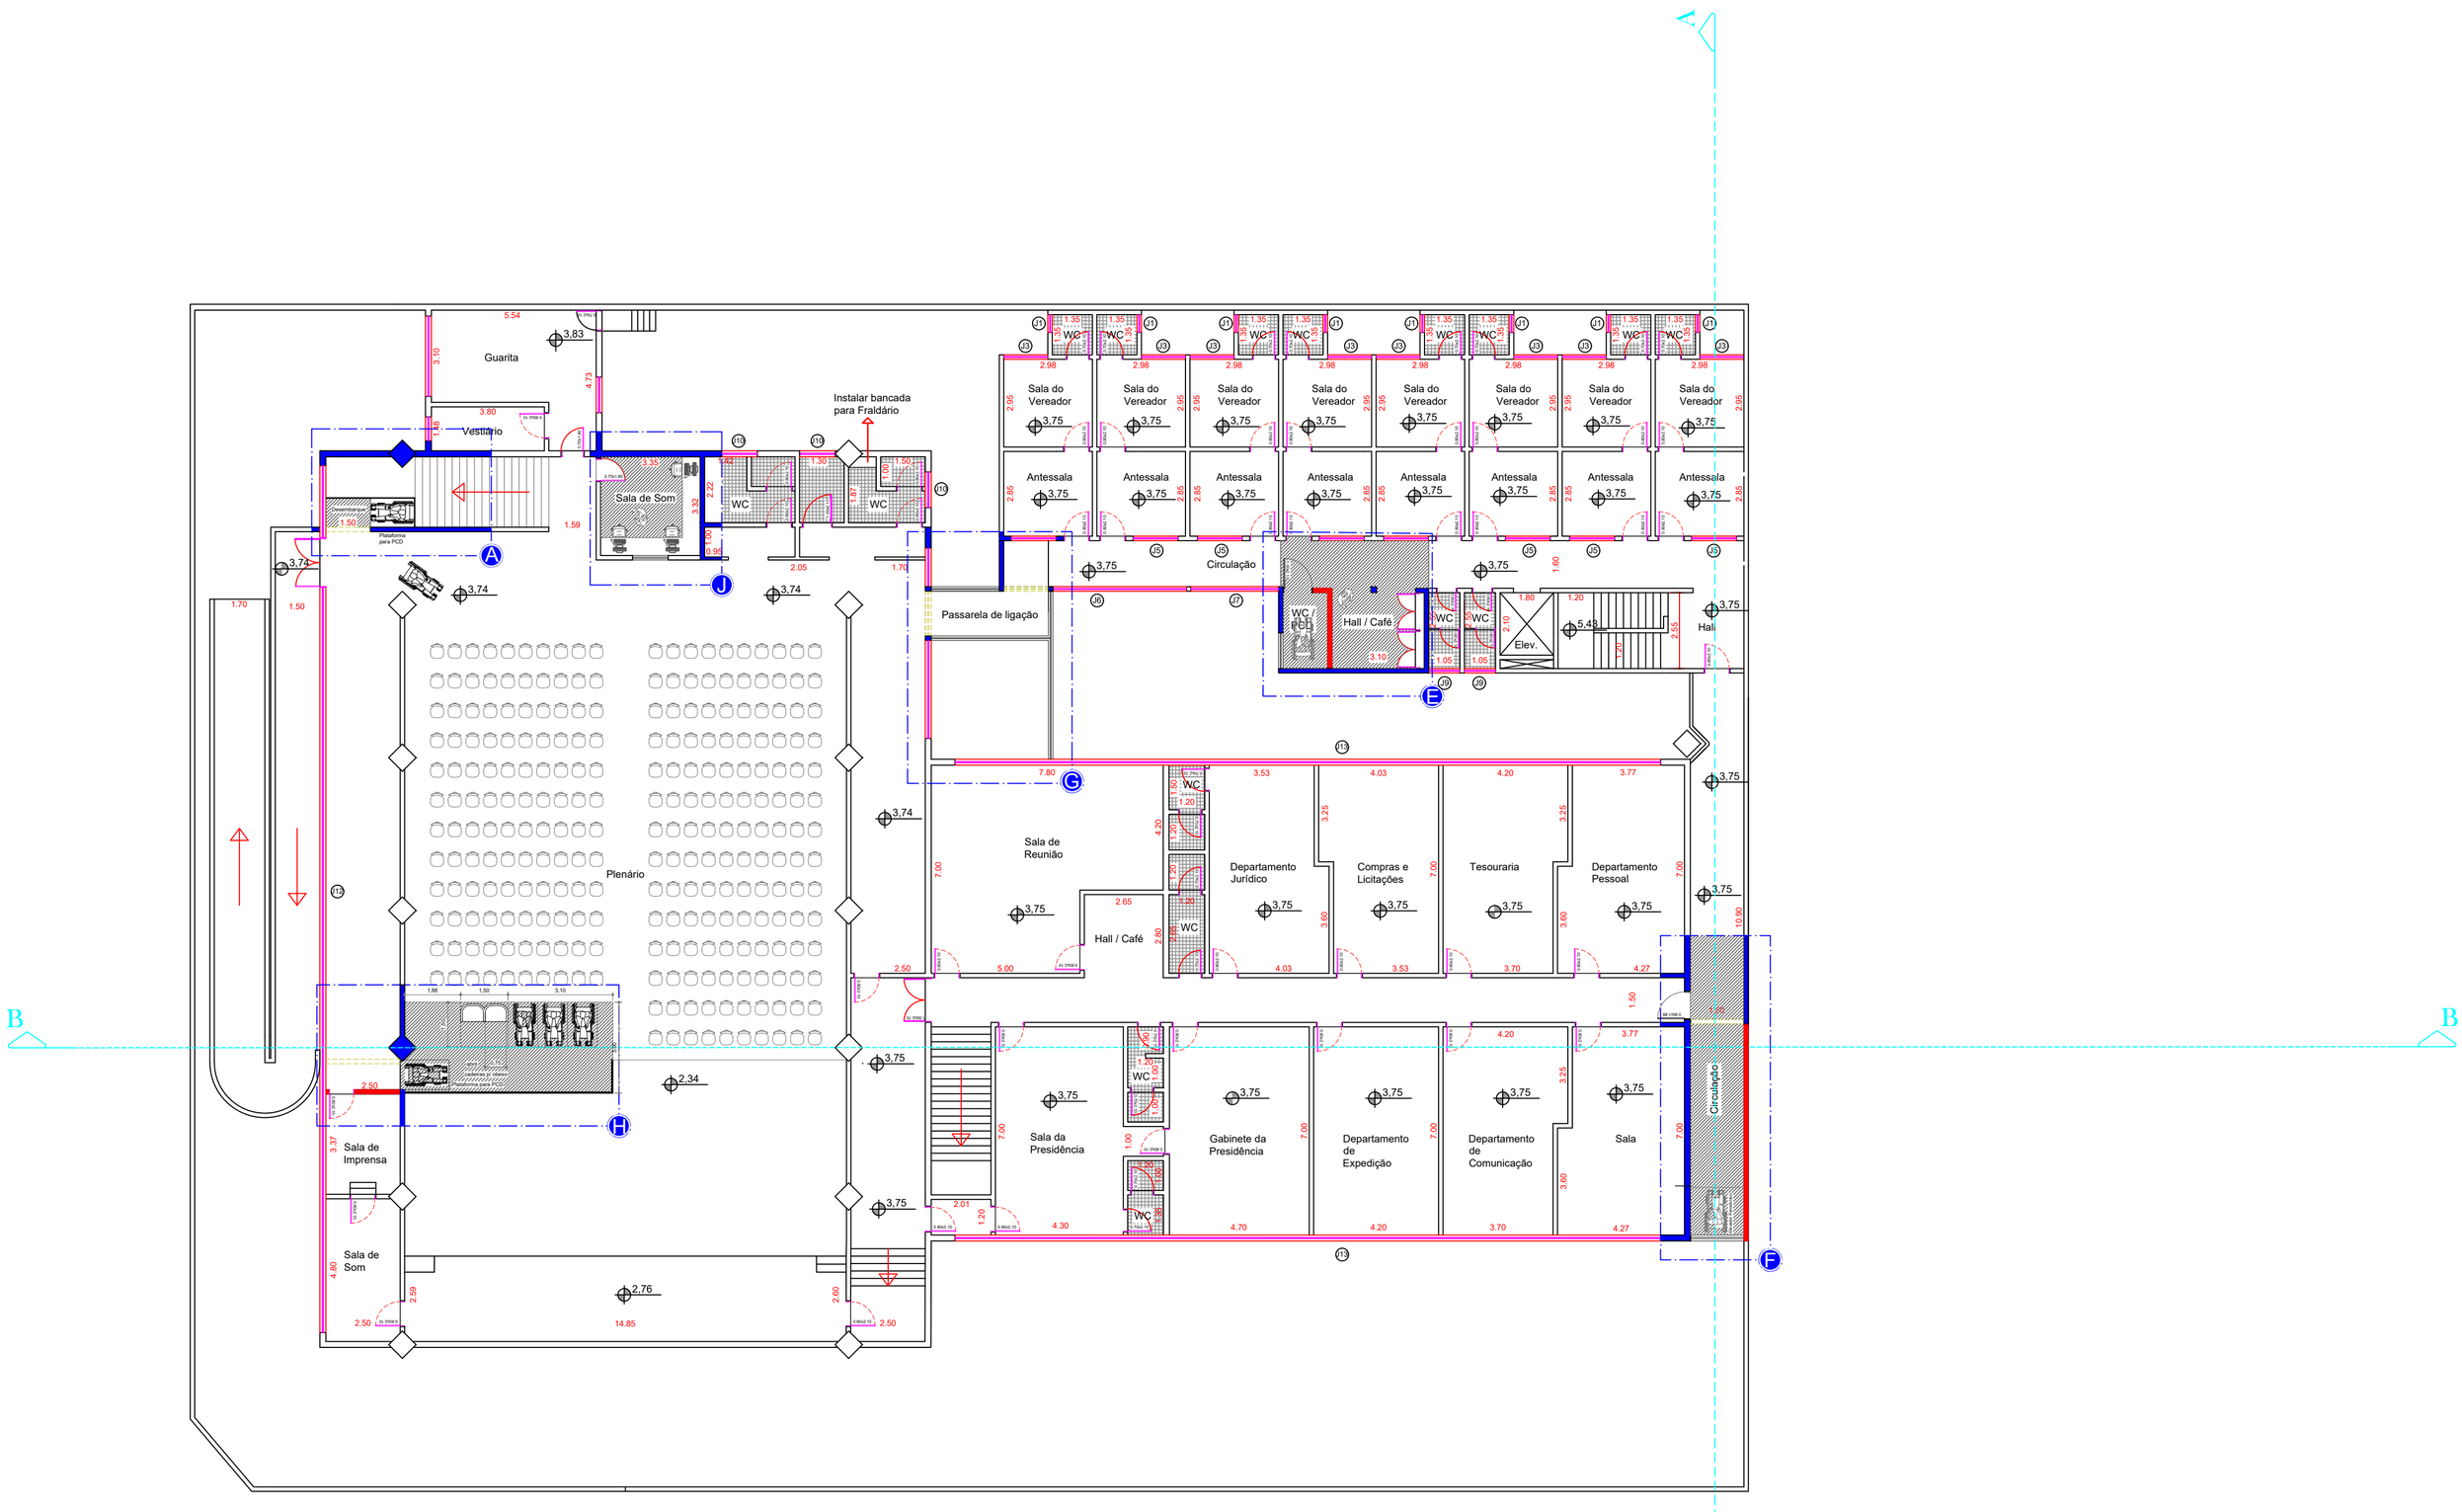

Primeiro Pavimento

Escala 1:100

LEGENDA

EXISTENTE

À CONSTRUIR

À DEMOLIR

REFORMA E ADAPTAÇÃO DO PRÉDIO DA CÂMARA MUNICIPAL DE INDAIATUBA

Projeto Arquitetônico

Revisão	Data	Modificado
00	15/06/2020	Executivo

Rofan engenharia

Responsável: Eng. Sebastião Donizetti

Coordenador:

Desenhista: Thales Stifter

Escala: 1:100

Arquivo:

Fase do Desenho (Pavimento e Assunto): Executivo

Endereço: Rua Humaitá, 1167

Obra: Câmara de Vereadores

Arquiteto: Eduardo Tumiati

Prancha: ARQ. 2 de 6

Local: 1º Pavimento

Revisão: 00