



Segundo Pavimento
Escala 1:100

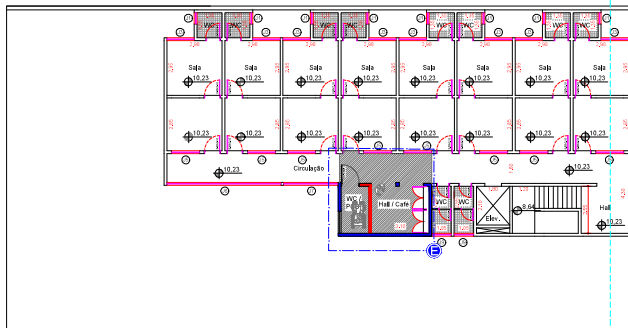

Terceiro Pavimento
Escala 1:100

LEGENDA	EXEMPLO
—	—
—	—
—	—
—	—

REFORMA E ADAPTAÇÃO DO PRÉDIO DA CÂMARA MUNICIPAL DE INDMATUBA			
Projeto Arquitetónico	Revisão	Data	Modificado
	05	15/06/2023	Execução
	EXCLUSIVO		ARC, 3 de 6
Autor: Escala: Data: Folha:			14 2º e 3º Pavimento 05