


Segundo Pavimento
Escala 1:100

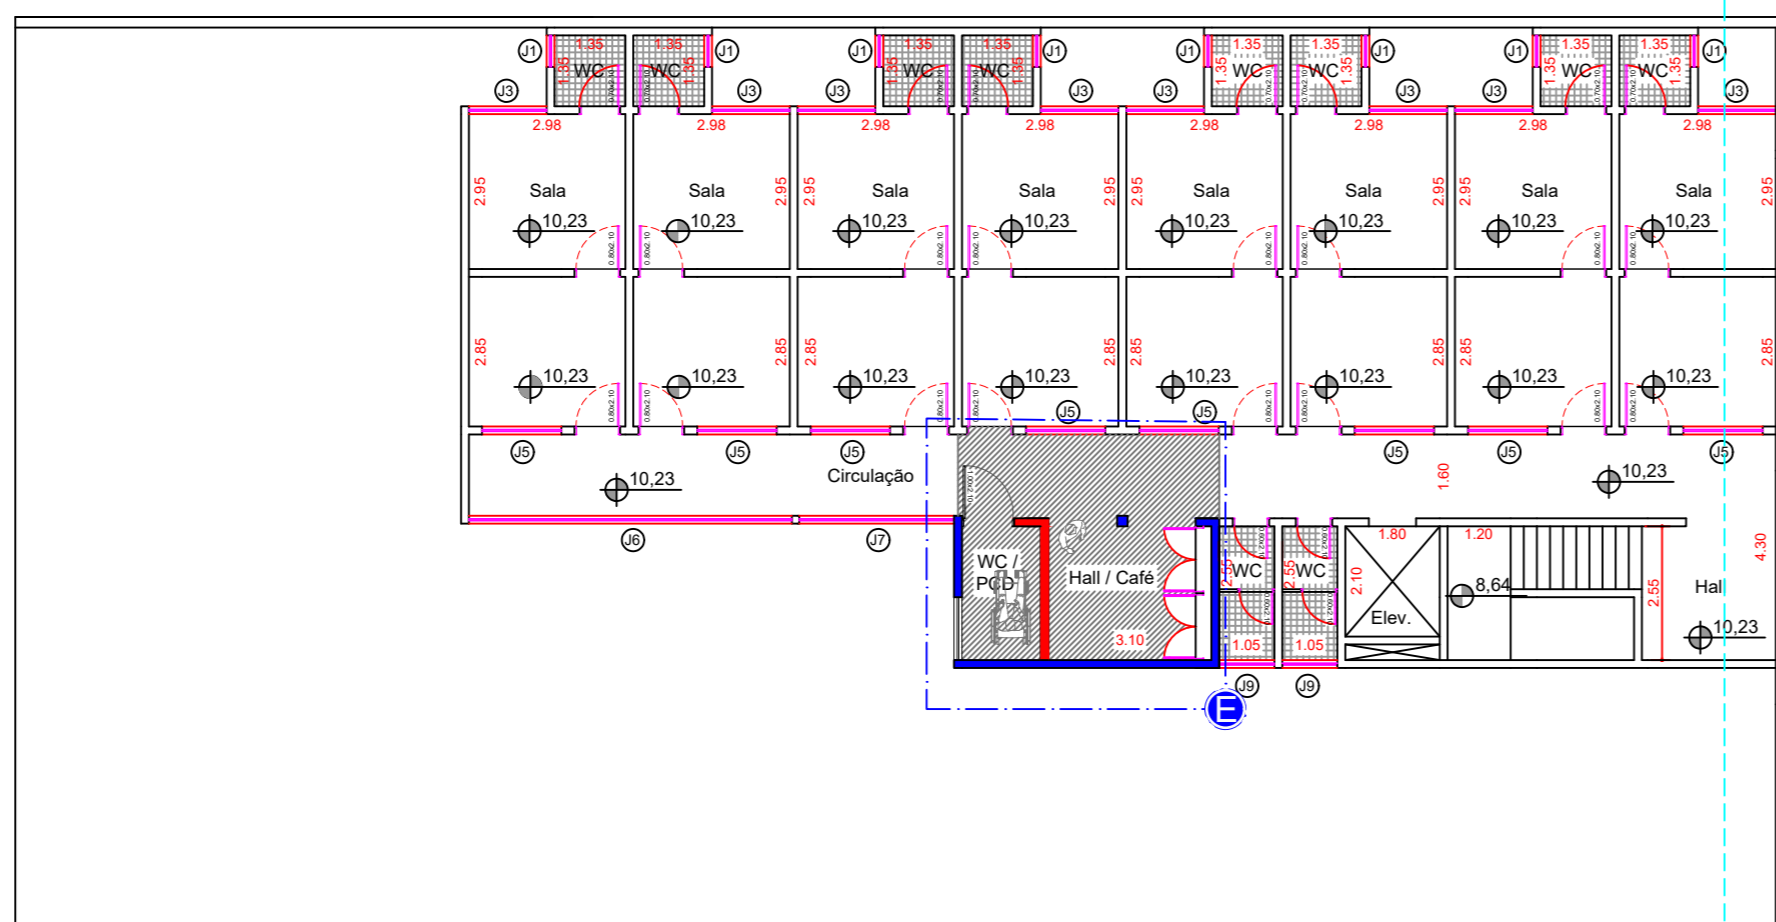

Terceiro Pavimento
Escala 1:100

LEGENDA

	ESTRUTURA
	ACRÉSCIMOS
	A DEVOVAR

REFORMA E ADAPTAÇÃO DO PRÉDIO DA CÂMARA MUNICIPAL DE INDAIATUBA			
Revisão	Data	Modificado	
00	15/06/2020	Executivo	
Projeto Arquitetônico			
Eng. Sebastião Donizetti		Executivo	
Rua Humaitá, 1167		ARQ. 3 de 6	
1:100		2º e 3º Pavimento	
Eduardo Tumiati		00	