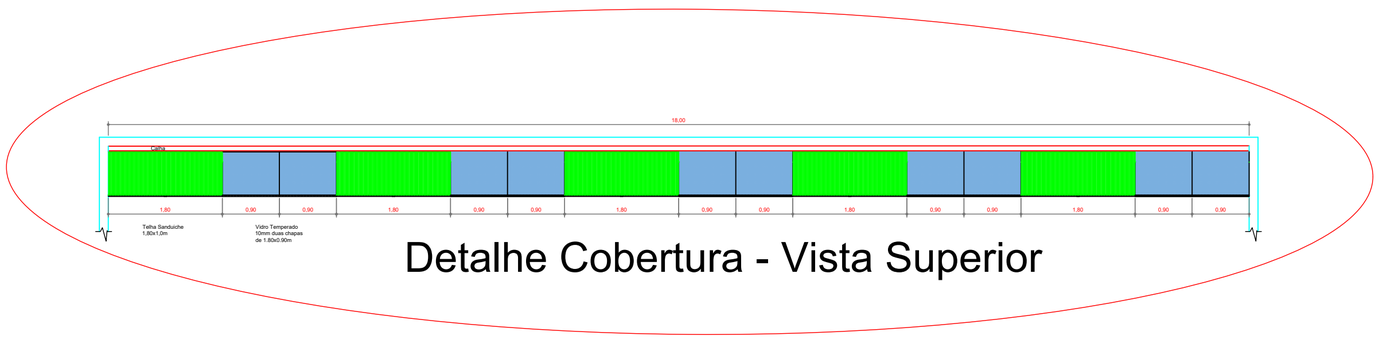

Detalhe Cobertura - Vista Superior

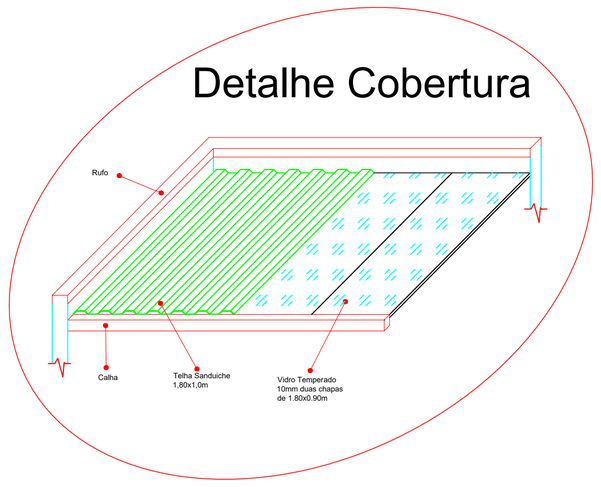

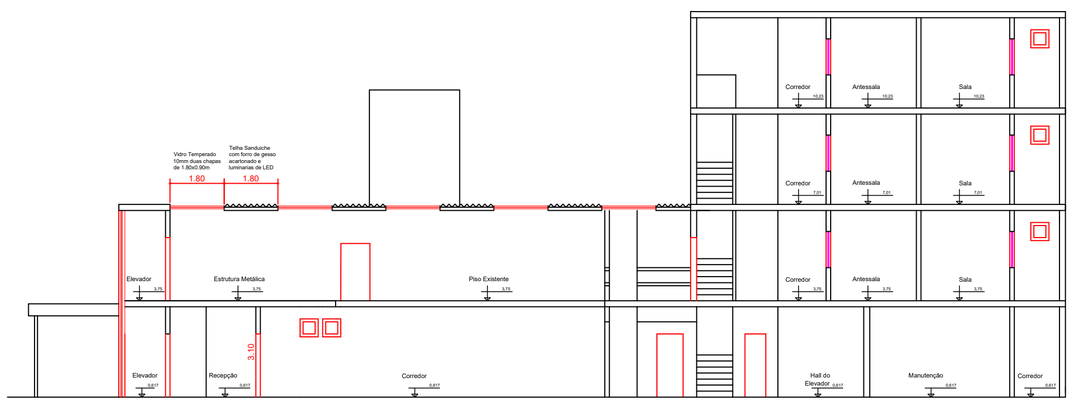

CORTE A-A
Escala 1:100

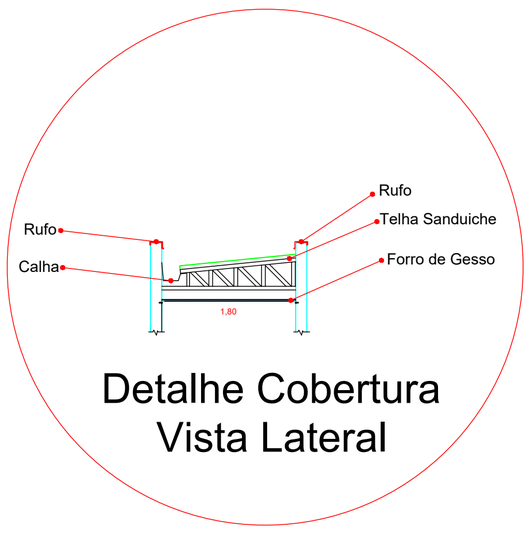

Detalhe Cobertura
Vista Lateral

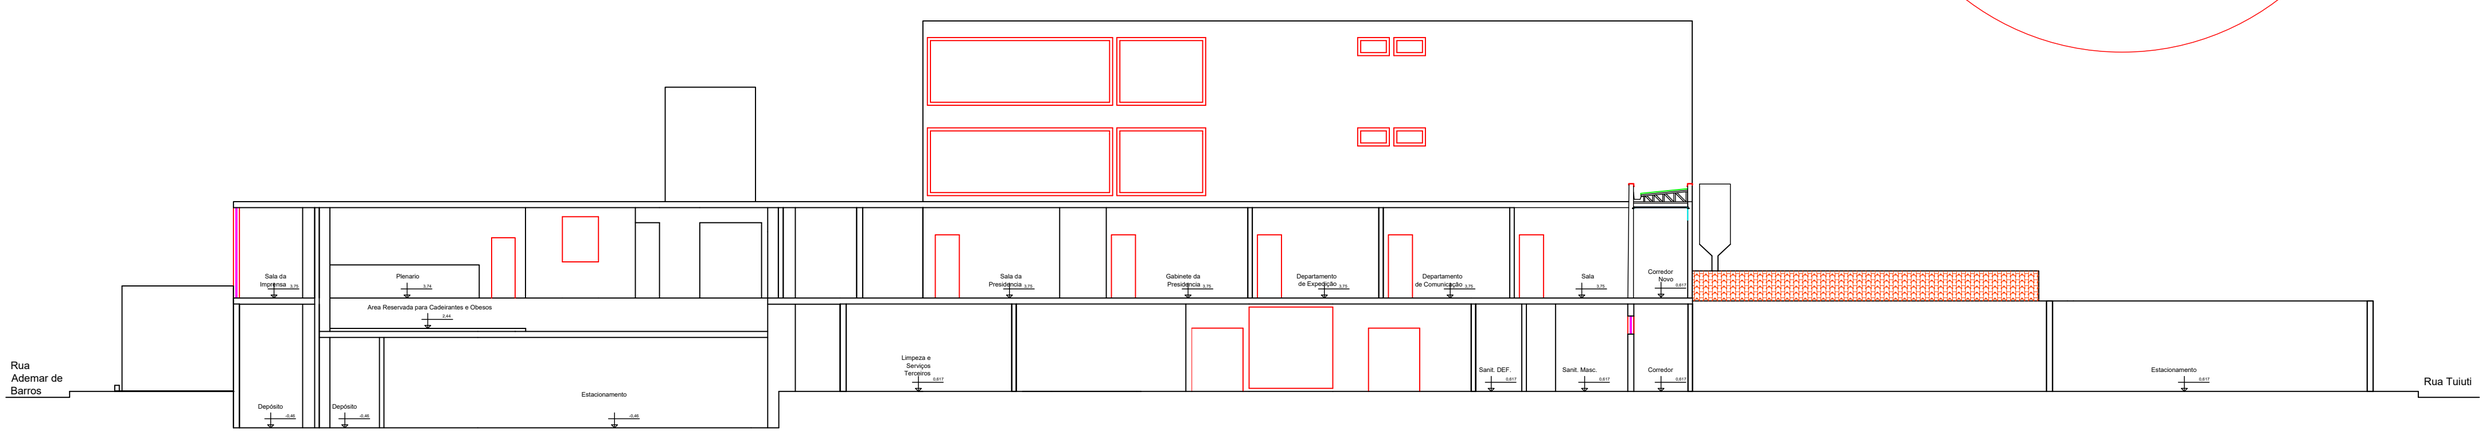

CORTE B-B
Escala 1:100

REFORMA E ADAPTAÇÃO DO PRÉDIO DA CÂMARA MUNICIPAL DE INDAIATUBA

Projeto Arquitetônico

Revisão	Data	Modificado
00	15/06/2020	Executivo

Responsável: Eng. Sebastião Donizetti
Coordenador:
Título do Desenho (Pavimento e Assunto): Executivo
Prancha: ARQ. 4 de 6
Desenhista: Thales Stifter
Endereço: Rua Humaitá, 1167
Escala: 1:100
Cliente: Câmara de Vereadores
Local: Cortes