



Segundo Pavimento  
Escala 1:100

2 PAVIMENTO				
	Parede	Teto	Esquadrias	Portas
Sala do vereador	Tinta Latex Branca	Tinta Acrilica Cinza	Tinta Acrilica Cinza	Verniz Marrom
Ante sala	Tinta Latex Branca	Tinta Acrilica Cinza	Tinta Acrilica Cinza	Verniz Marrom
Banheiro dos vereadores	Azujeiro	Tinta Acrilica Cinza	Tinta Acrilica Cinza	Verniz Marrom
Corredor	Tinta Latex Branca	Tinta Acrilica Cinza	Tinta Acrilica Cinza	-
Café	Tinta Latex Branca	Tinta Acrilica Cinza	Tinta Acrilica Cinza	Verniz Marrom
WC corredor	Azujeiro	Tinta Acrilica Cinza	Tinta Acrilica Cinza	Verniz Marrom
HALL	Tinta Latex Branca	Tinta Acrilica Cinza	Tinta Acrilica Cinza	Verniz Marrom
Escada	Tinta Latex Branca	Tinta Acrilica Cinza	Tinta Acrilica Cinza	-
Area Externa	-	-	-	-

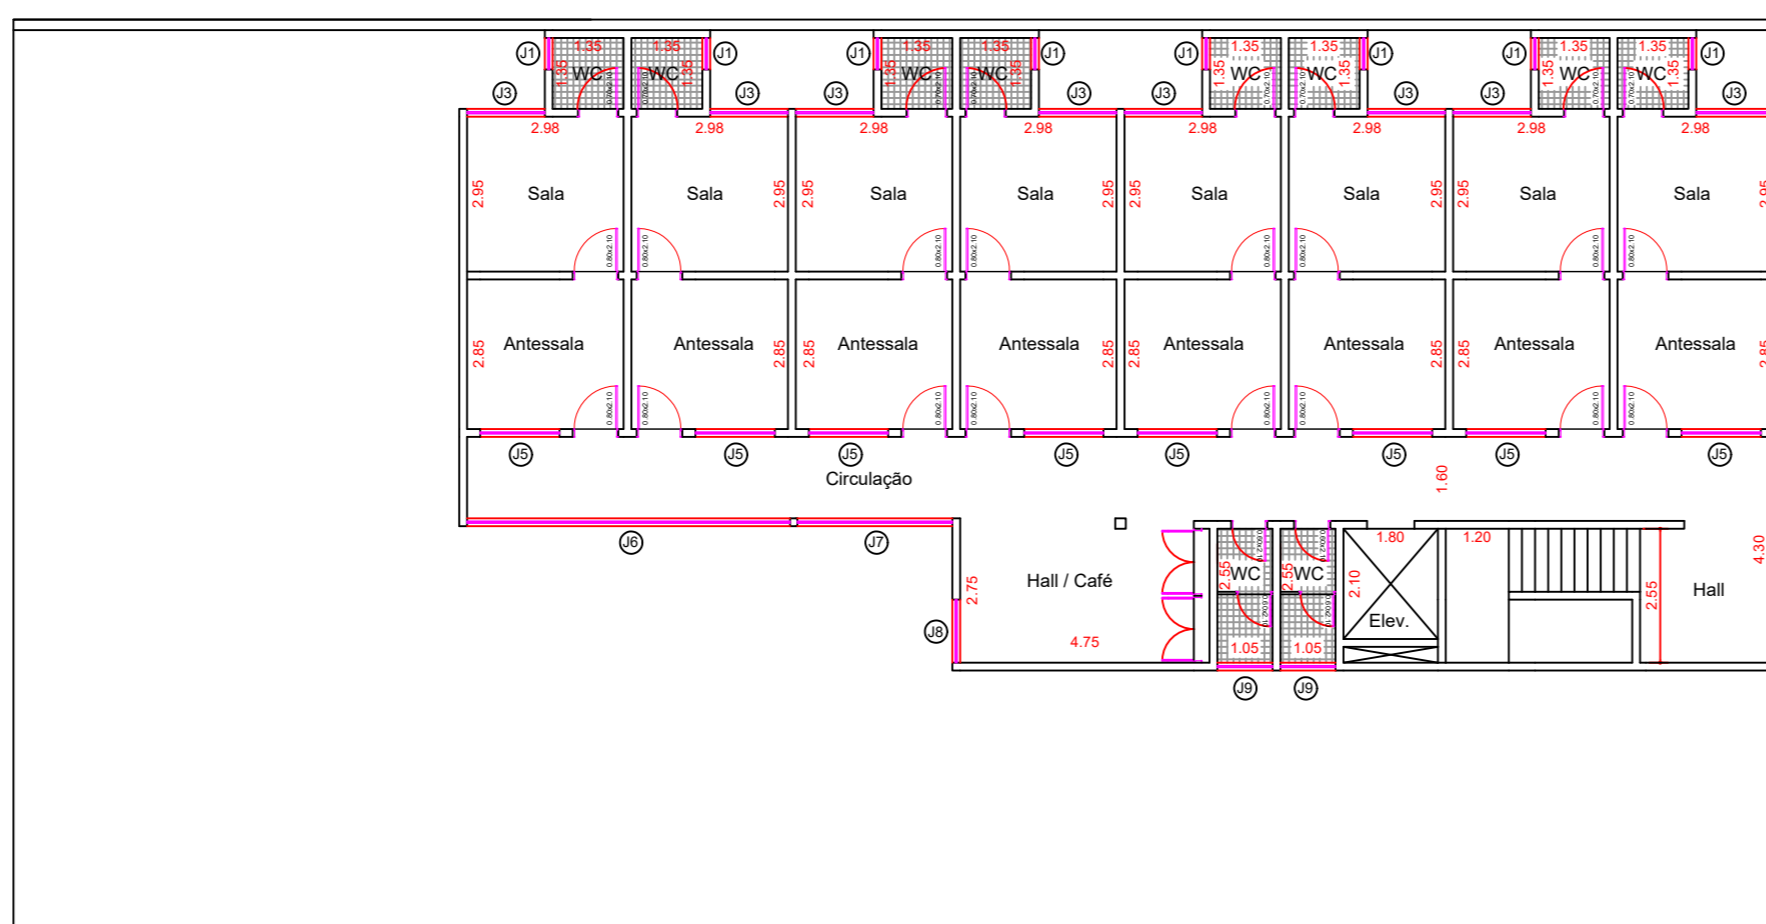

Terceiro Pavimento  
Escala 1:100

3 PAVIMENTO				
	Parede	Teto	Esquadrias	Portas
Sala do vereador	Tinta Latex Branca	Tinta Acrilica Cinza	Tinta Acrilica Cinza	Verniz Marrom
Ante sala	Tinta Latex Branca	Tinta Acrilica Cinza	Tinta Acrilica Cinza	Verniz Marrom
Banheiro dos vereadores	Azujeiro	Tinta Acrilica Cinza	Tinta Acrilica Cinza	Verniz Marrom
Corredor	Tinta Latex Branca	Tinta Acrilica Cinza	Tinta Acrilica Cinza	-
Café	Tinta Latex Branca	Tinta Acrilica Cinza	Tinta Acrilica Cinza	Verniz Marrom
WC corredor	Azujeiro	Tinta Acrilica Cinza	Tinta Acrilica Cinza	Verniz Marrom
HALL	Tinta Latex Branca	Tinta Acrilica Cinza	Tinta Acrilica Cinza	Verniz Marrom
Escada	Tinta Latex Branca	Tinta Acrilica Cinza	Tinta Acrilica Cinza	-
Area Externa	-	-	-	-

REFORMA E ADAPTAÇÃO DO PRÉDIO DA CÂMARA MUNICIPAL DE INDAIATUBA			
Projeto Arquitetônico de Pintura	Revisão	Data	Modificado
	00	15/06/2020	Executivo
Eng. Sebastião Donizetti	Executivo		ARQ. 3 de 3
	Thales Sthier	Rua Humaitá, 1167	2º e 3º Pavimento
	1:100	Câmara dos Vereadores	
		Eduardo Tumiat	00