


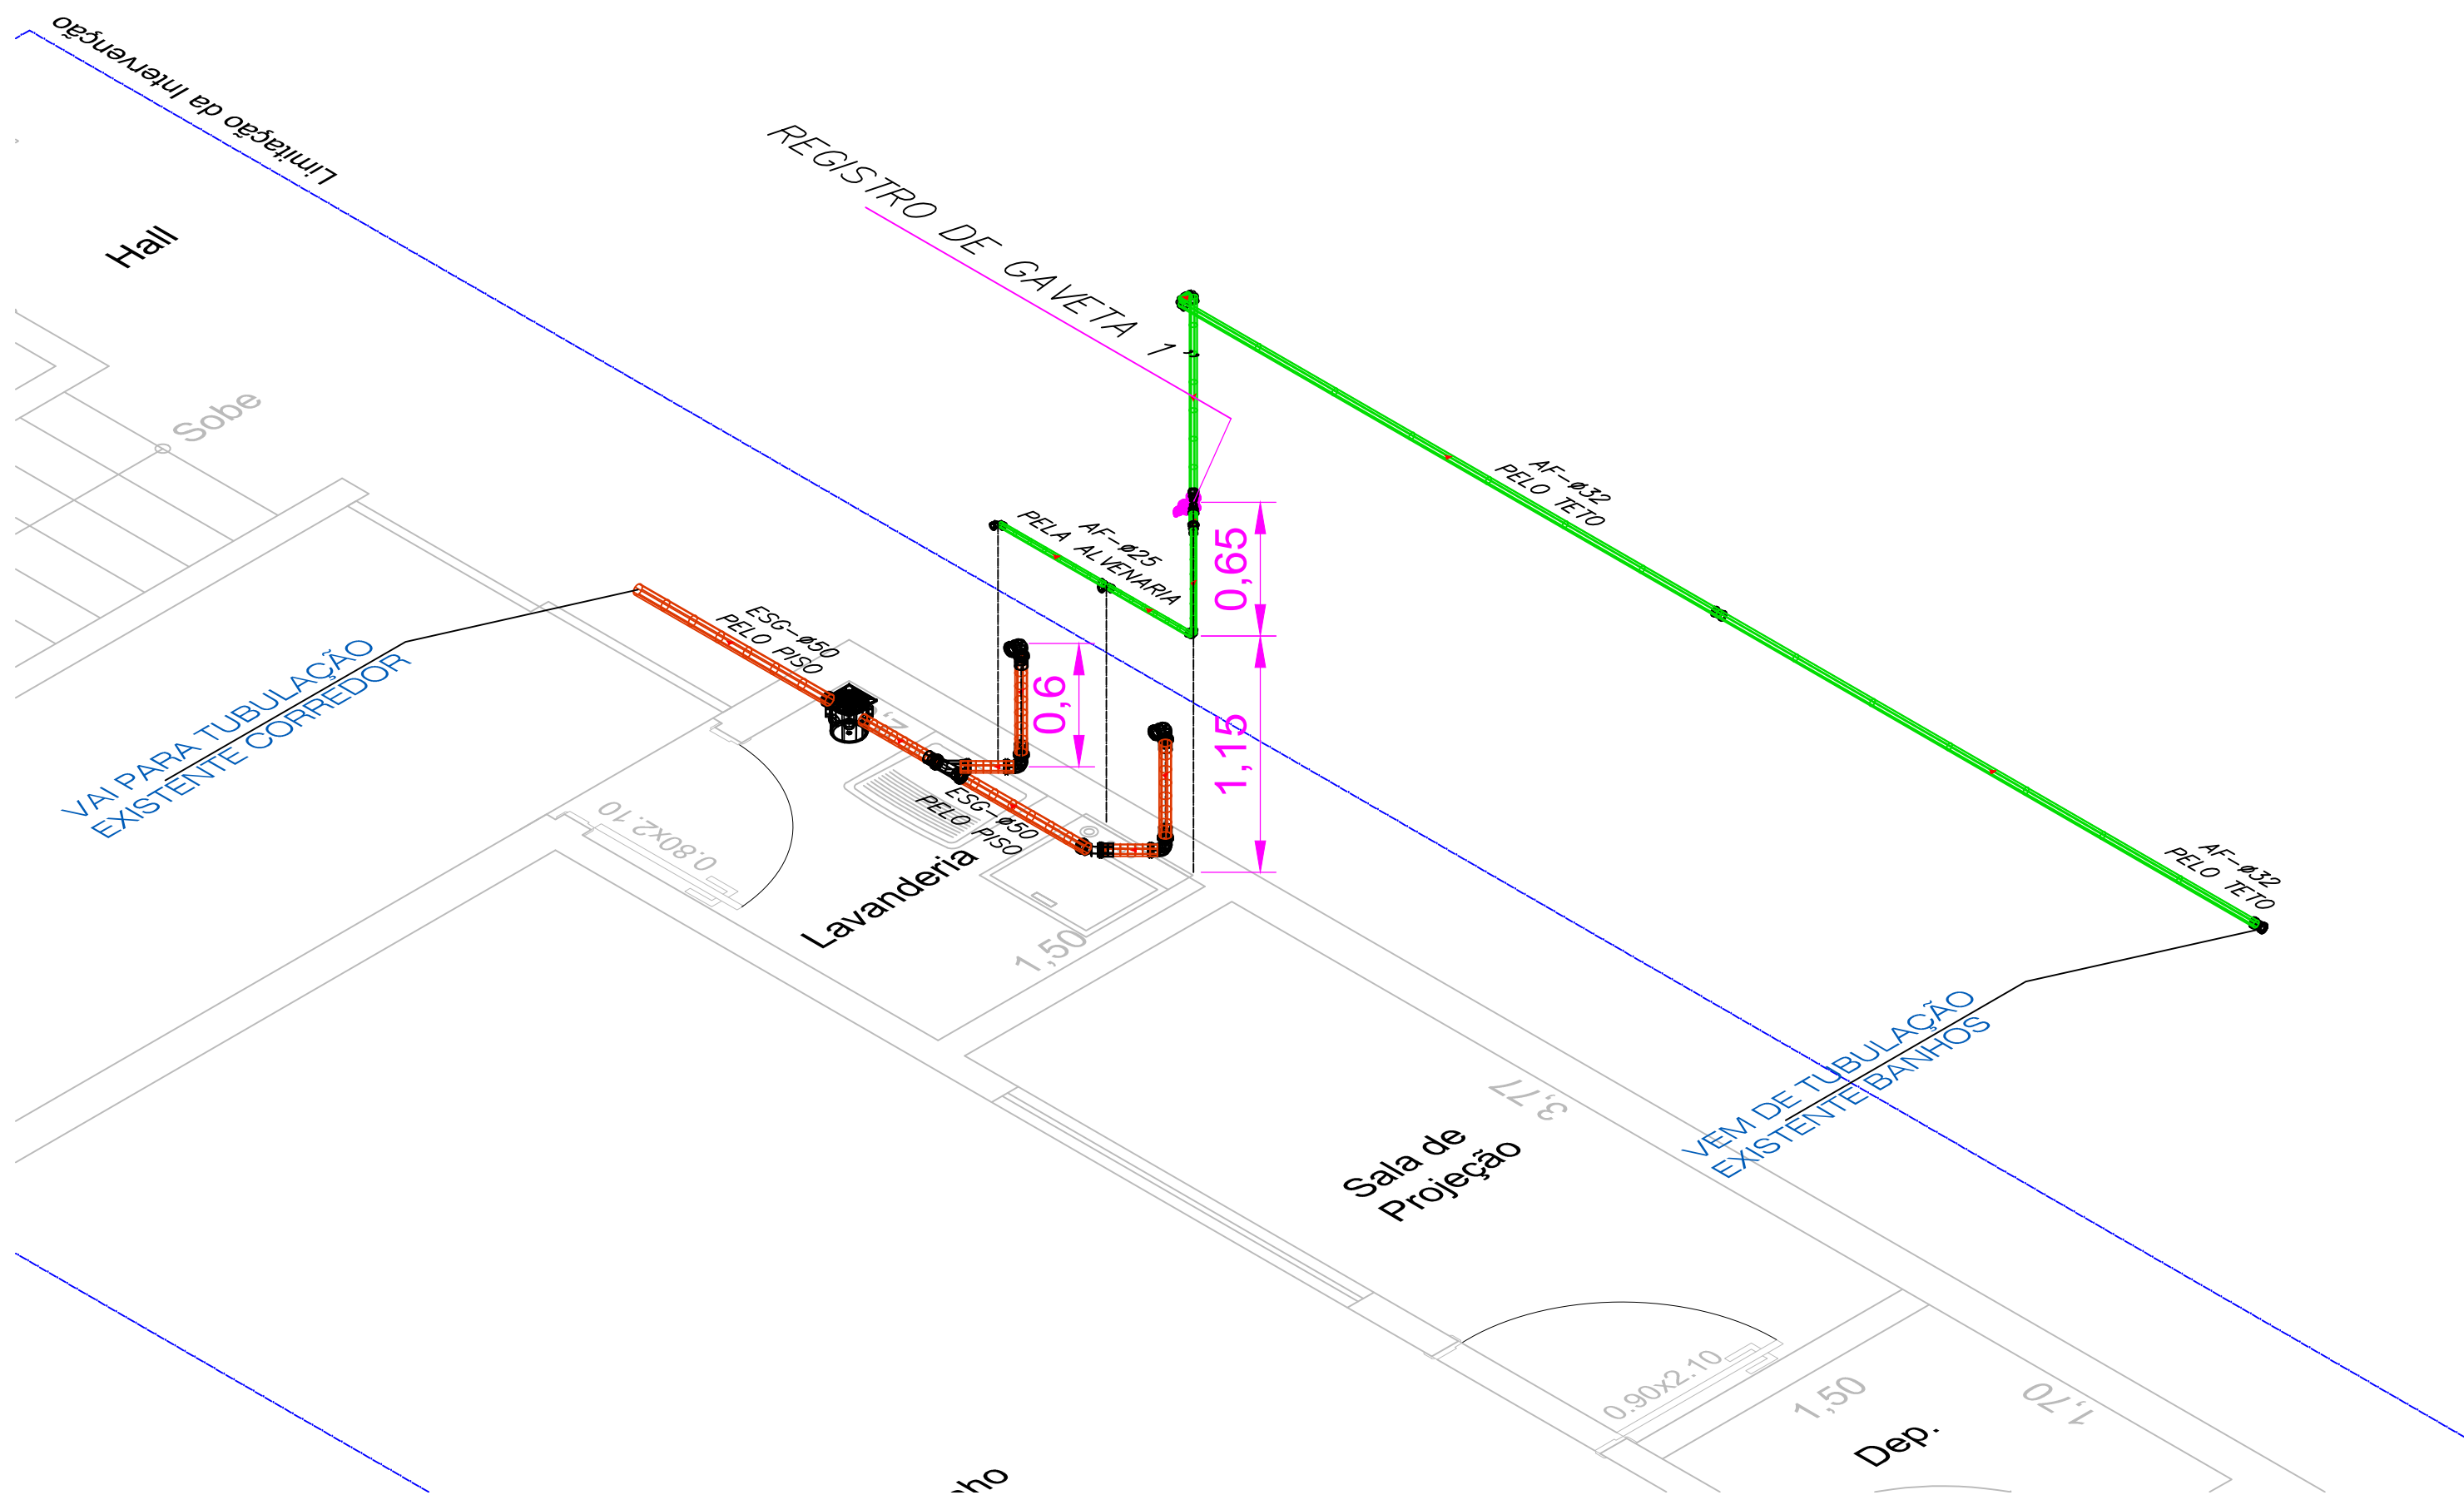


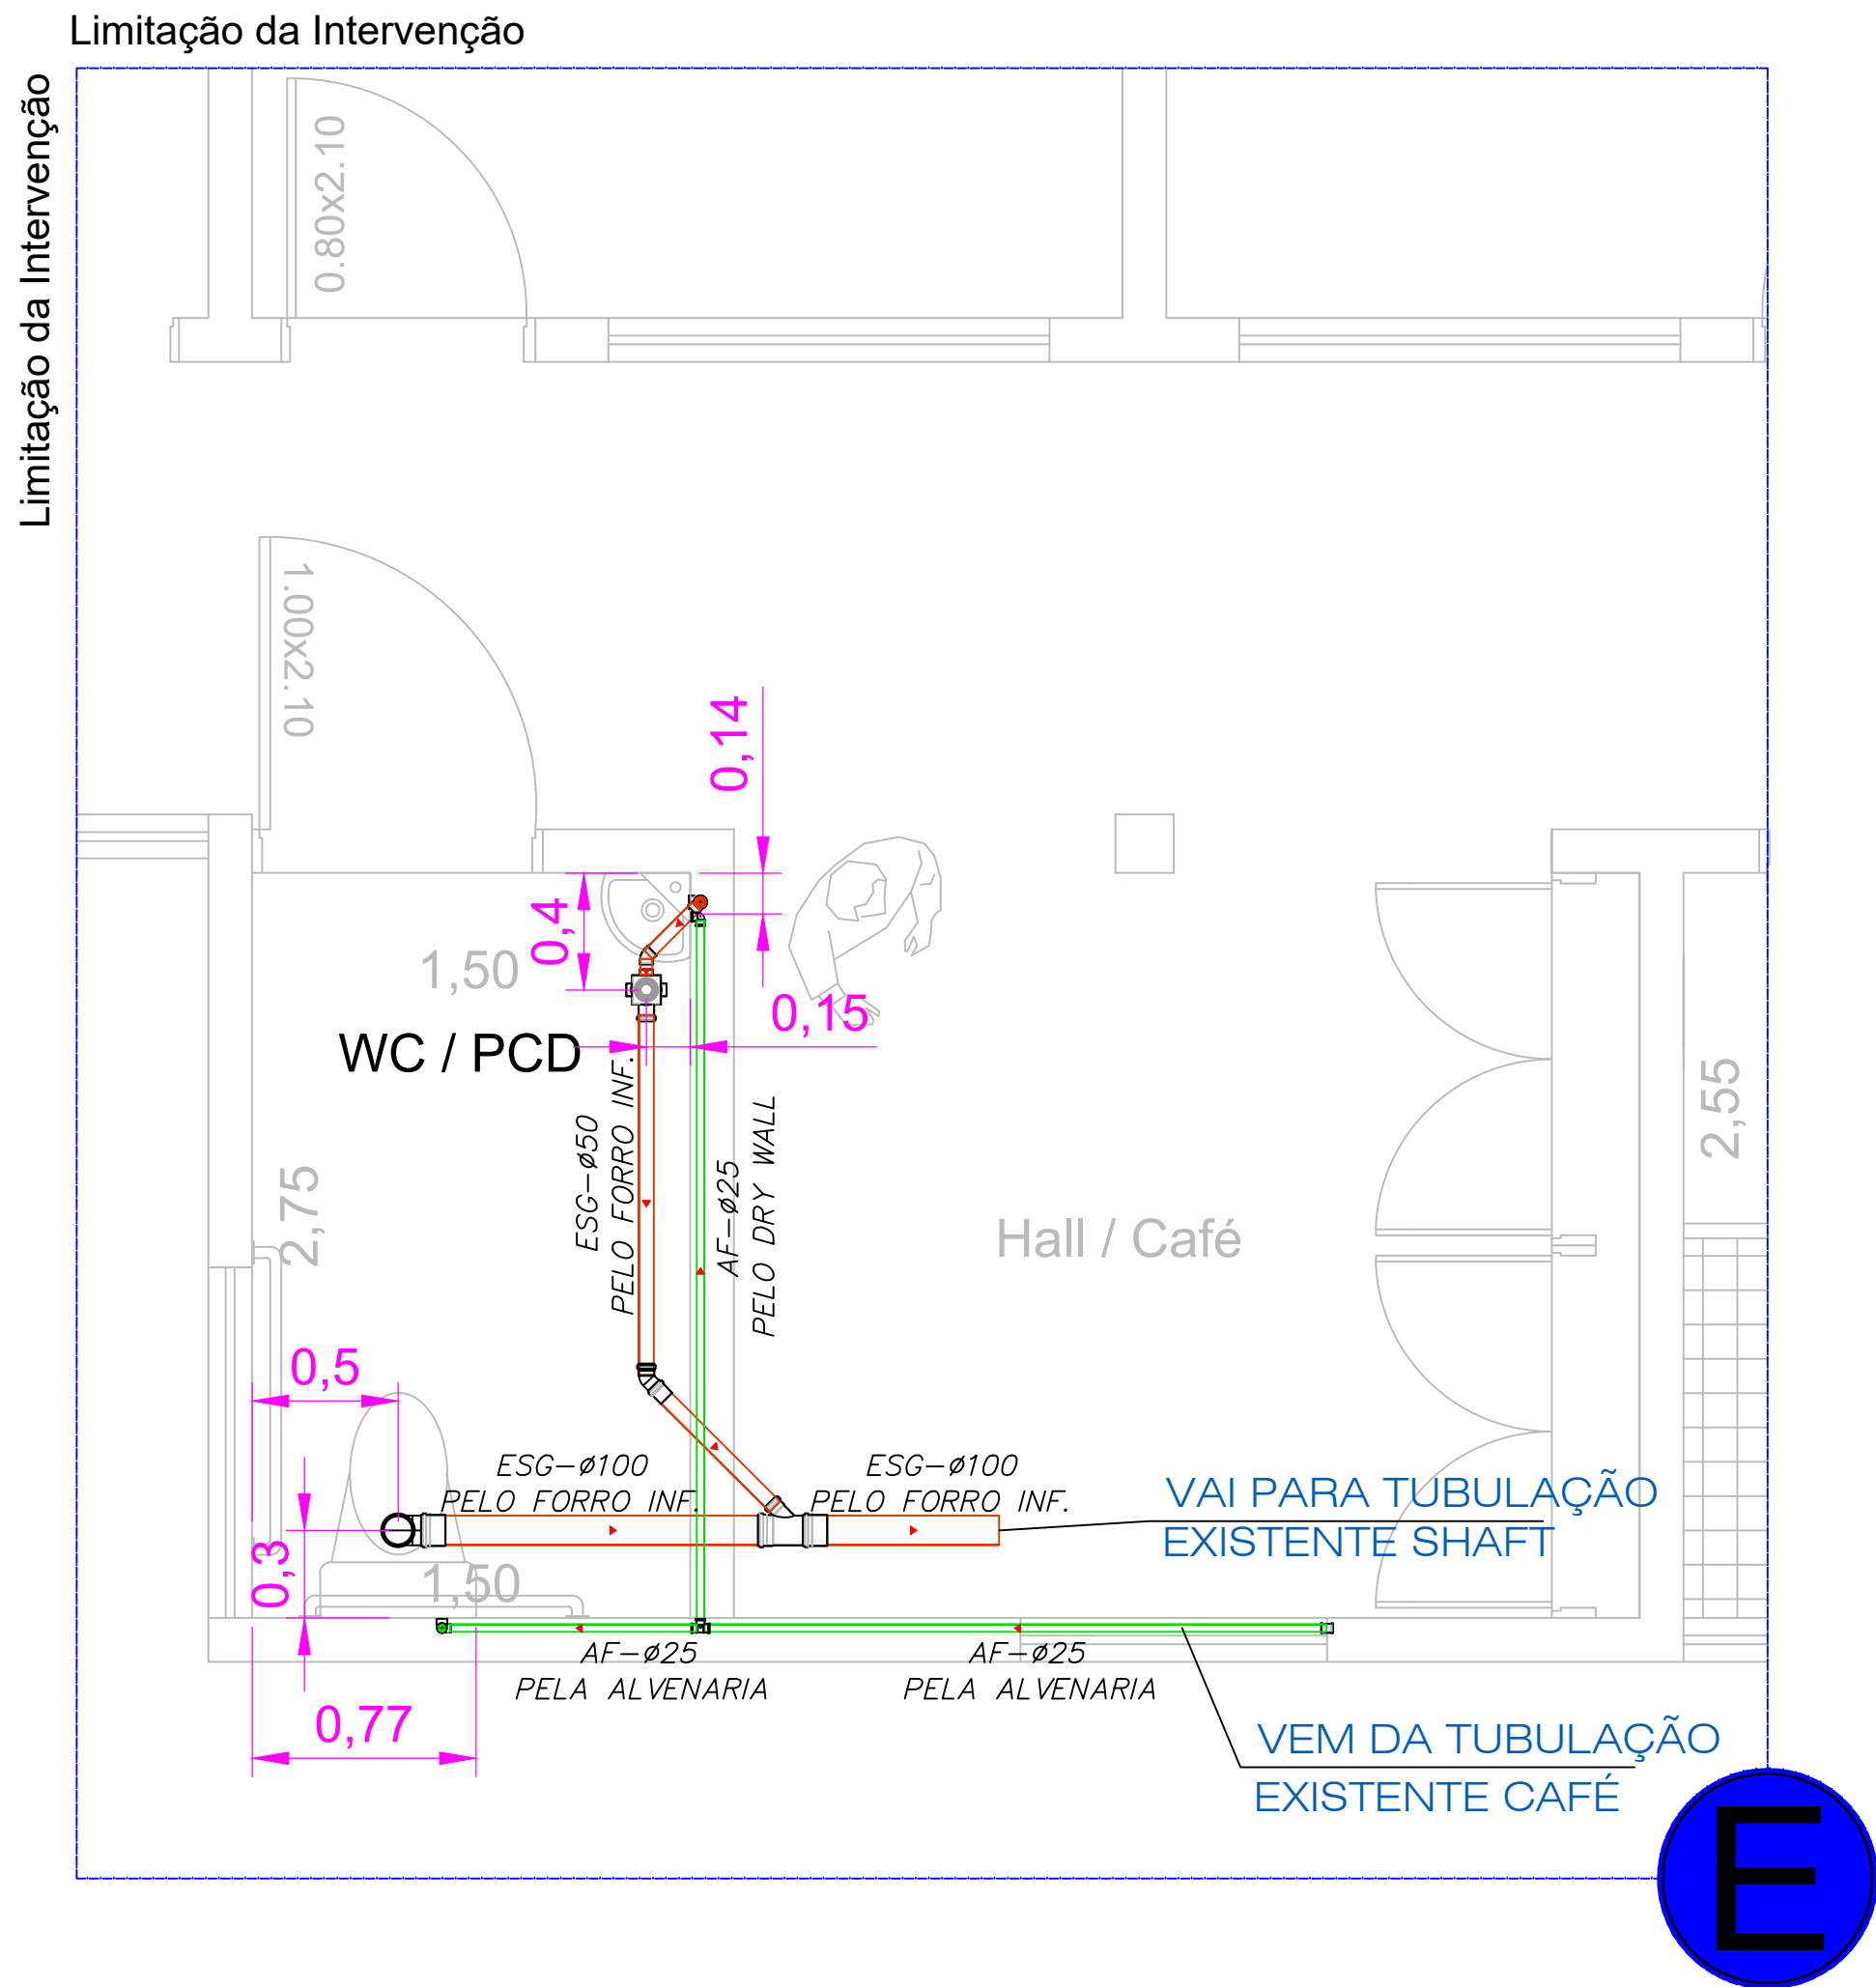

LEGENDA GERAL PREDIAL	
	COTOVELO 90° - DN SEGUIR A TUBULAÇÃO
	TÊ 90° - DN SEGUIR A TUBULAÇÃO
	COTOVELO 45° - DN SEGUIR A TUBULAÇÃO
	TUBULAÇÃO ESGOTO - PVC BRANCO
	TUBULAÇÃO ÁGUA PLUVIAL - PVC BRANCO
	TUBULAÇÃO ÁGUA FRIA - PVC MARROM
	JUNÇÃO SIMPLES
	JUNÇÃO COM REDUÇÃO
	CAIXA DE PASSAGEM - A COR PODE VARIAR DE ACORDO A FUNÇÃO DA CAIXA.
	CAIXA DE GORDURA
	CAIXA COM VALVULA DE RETENÇÃO
	RALO LINEAR
	RALO SECO 40mm
	RALO ANTI-ESPUMA
	RALO SIFONADO 100mm
	RALO SIFONADO 150mm
	RAMAL DE VENTILAÇÃO
	PRUMADA DE ÁGUA FRIA
	PRUMADA DE ÁGUA FRIA - CONCECIONARIA
	PRUMADA DE ÁGUA QUENTE
	TUBO DE QUEDA PLUVIAL
	TUBO DE QUEDA ESGOTO
	RESPIRO
	MAQUINA DE LAVAR ROUPAS
	TANQUE DE LAVAR ROUPAS
	PIA PARA COZINHA
	VASO SANITÁRIO
	CHUVEIRO
	GELADEIRA
OBS.: 1 - AS TUBULAÇÕES DE ESGOTO E ÁGUA PLUVIAL DEVEM SEGUIR AS SEGUINTE INCLINAÇÕES: - DN MENOR OU IGUAL A 75MM - 2%; - DN MAIOR QUE 75MM - 1%;	
2 - AS CAIXA DE PASSAGEM E GORDURA PODEM SER SUBSTITUIDAS POR MODELOS DE PVC QUE ATENDAM AS NORMAS;	

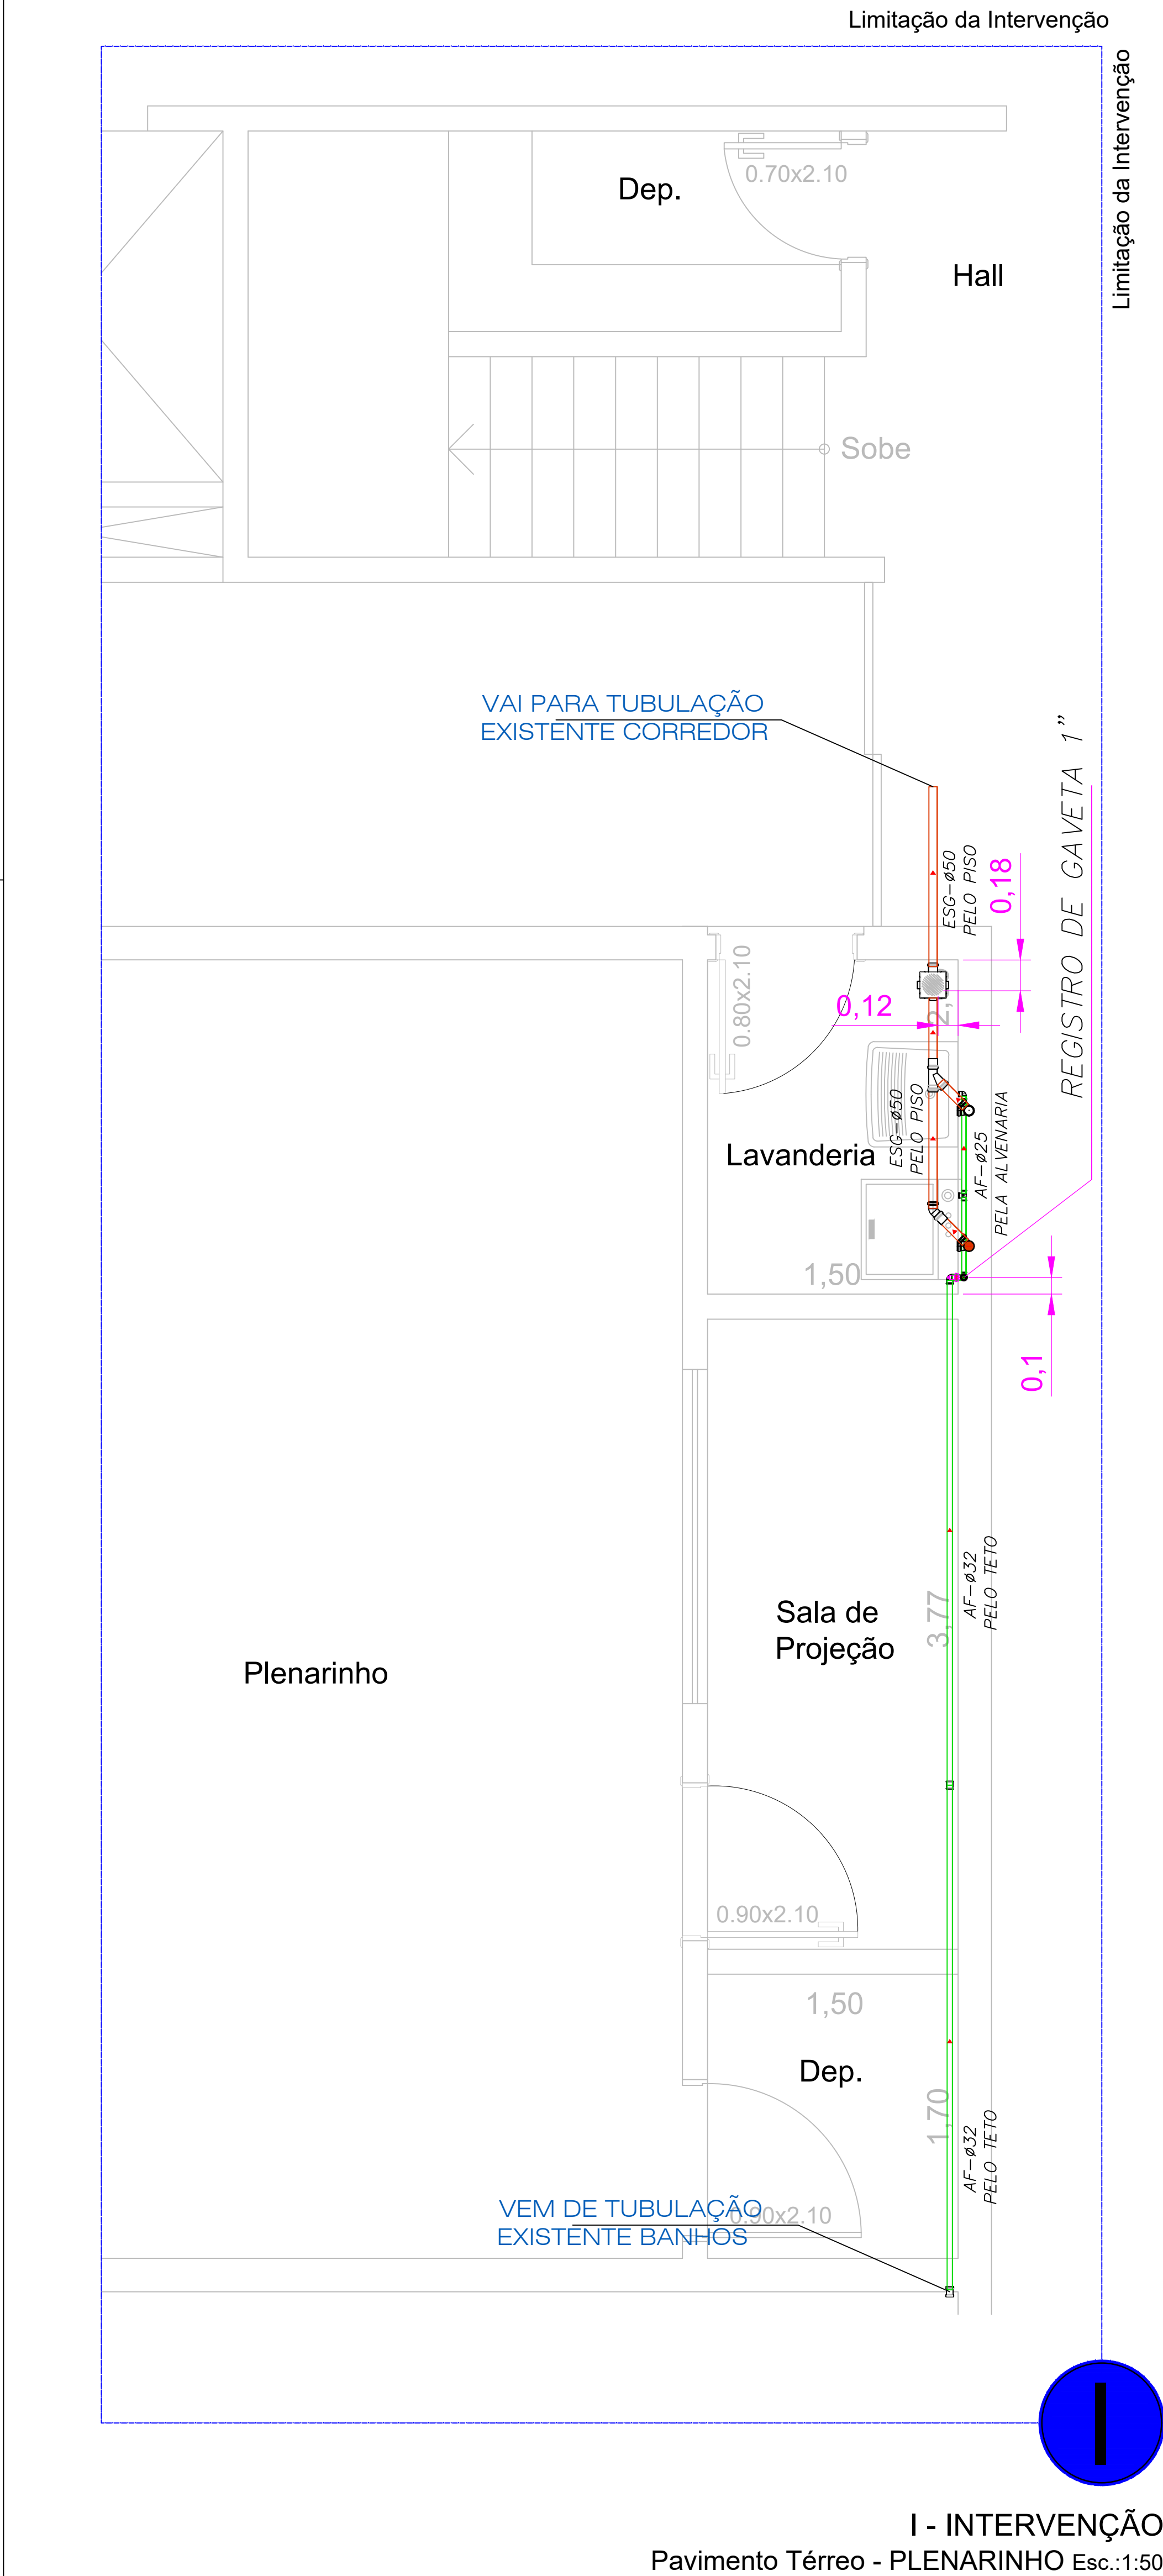

REFORMA E ADAPTAÇÃO DO PRÉDIO DA CÂMARA MUNICIPAL DE INDAIATUBA			
Projeto Hidraulico		Revisão	Data
		00	15/06/2020
		Modificado	
		Executivo	
		HID. 1 de 1	
		Pav. Térreo e 1º Pav.	
		00	

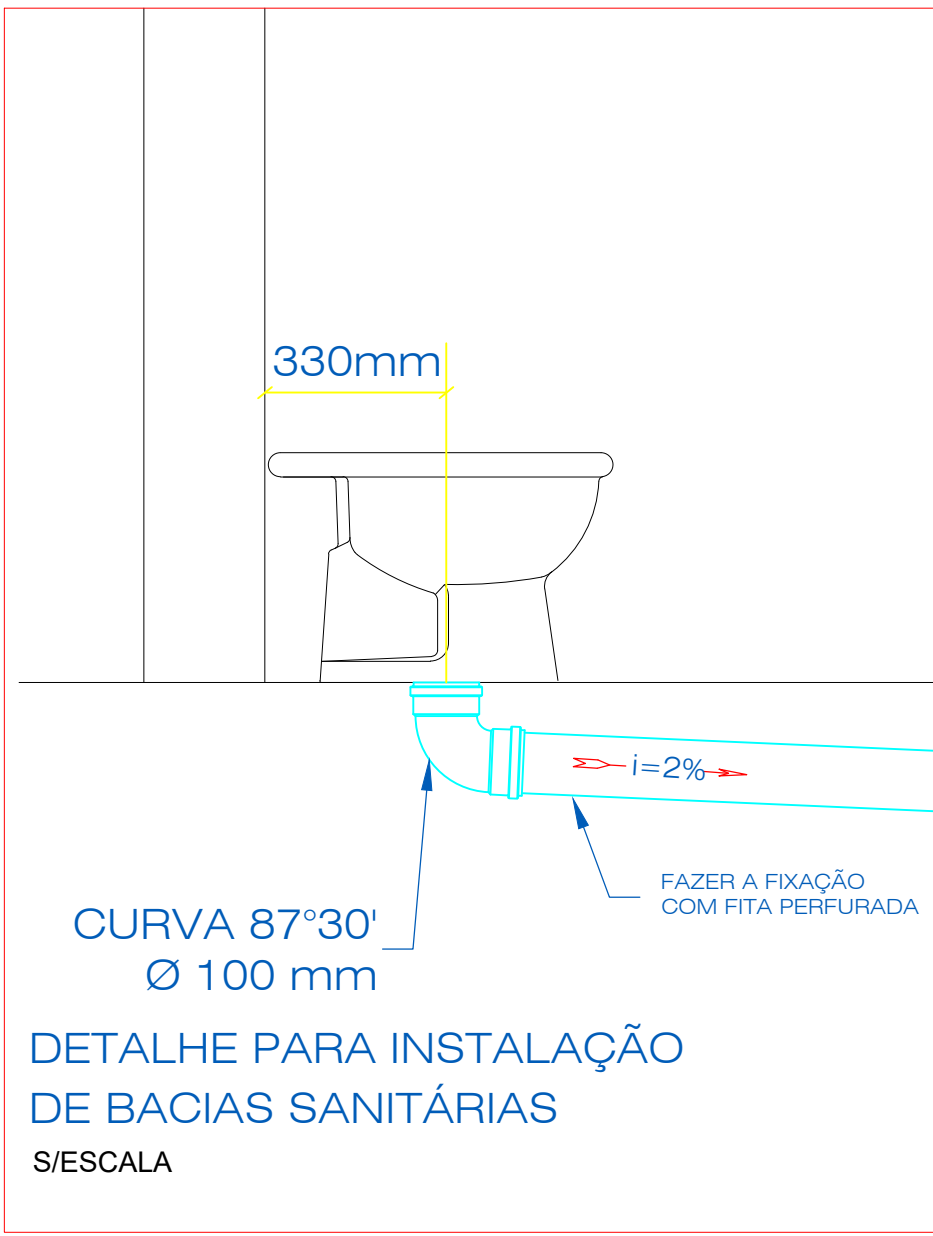

Responsável:
Eng. Sebastião Donizetti
Coordenador

Desenhista:
Diego Takaki
Escala:
1:100
Arquivo

Título do Desenho (Pavimento e Assunto):
Executivo

Endereço:
Rua Humaitá, 1167
Câmara de Vereadores

Local:
Pav. Térreo e 1º Pav.

Revisão:
00