




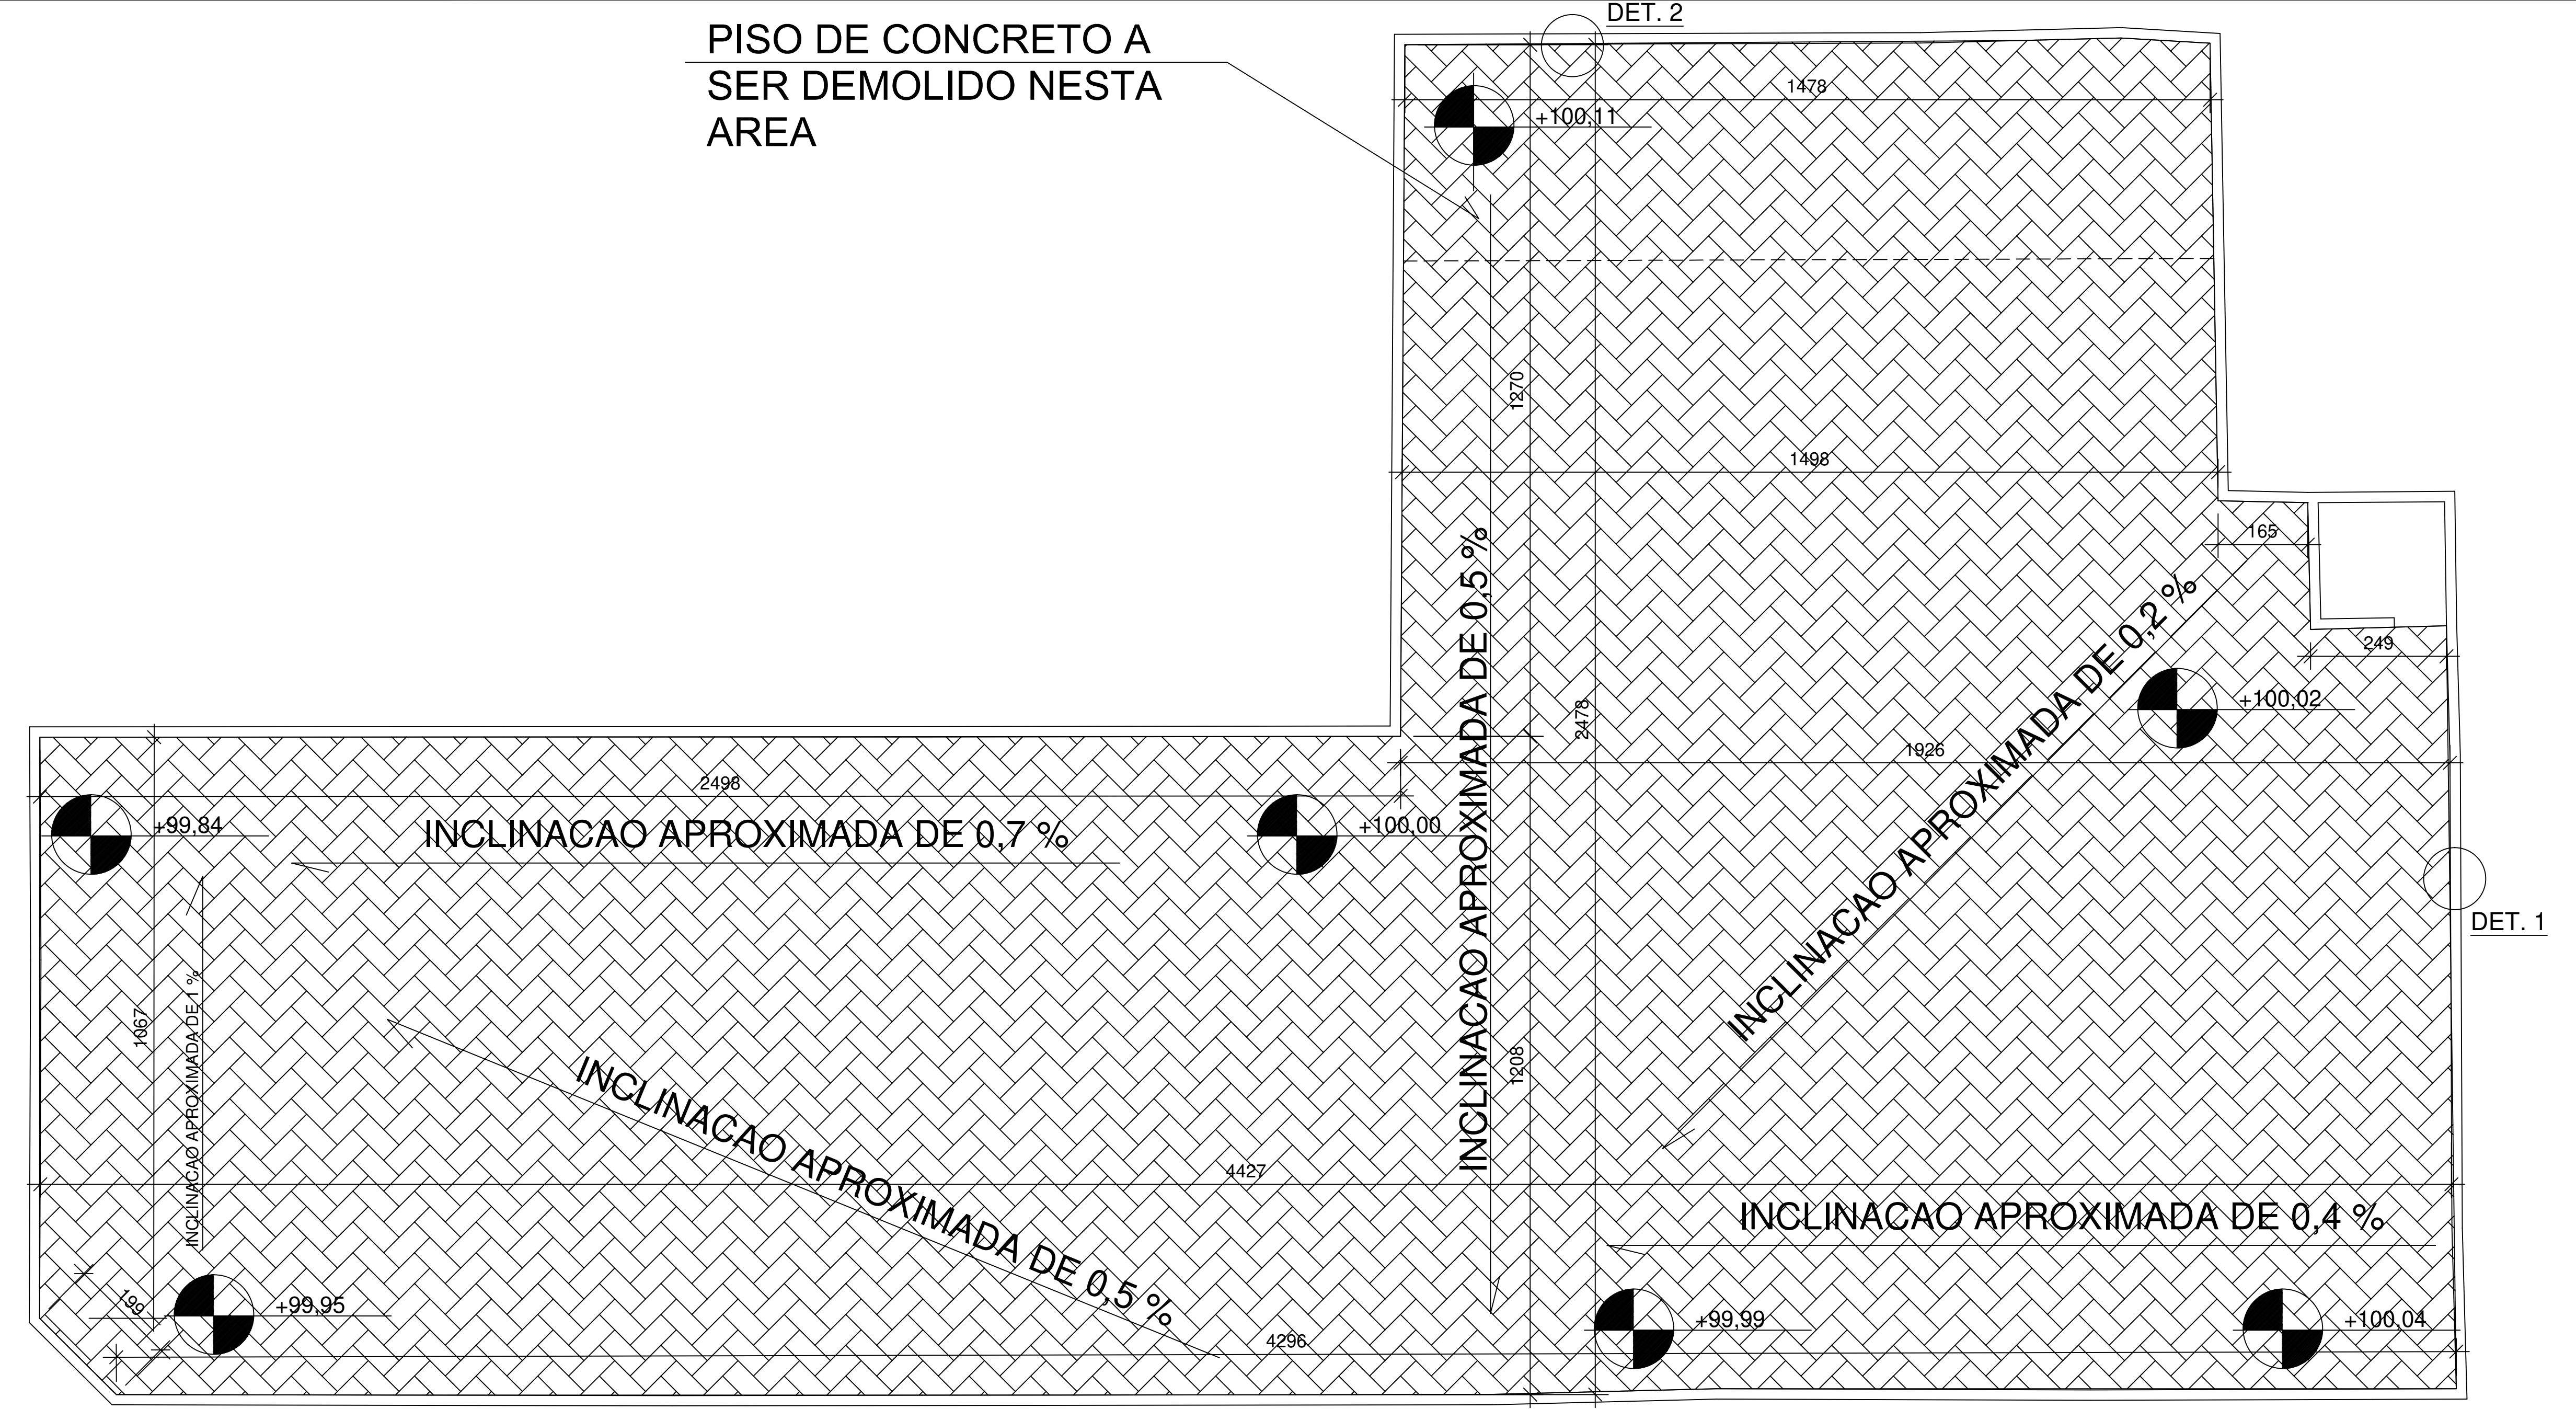

FORMA EM PLANTA DO PISO INTERTRAVADO
esc.: 1:50

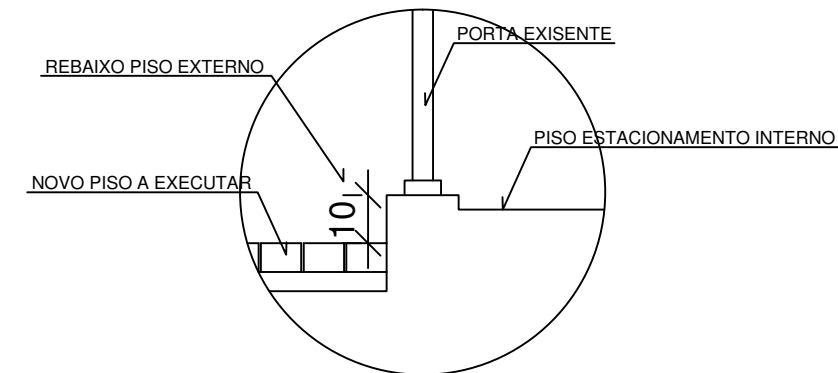

DET. 2
SEM ESCALA

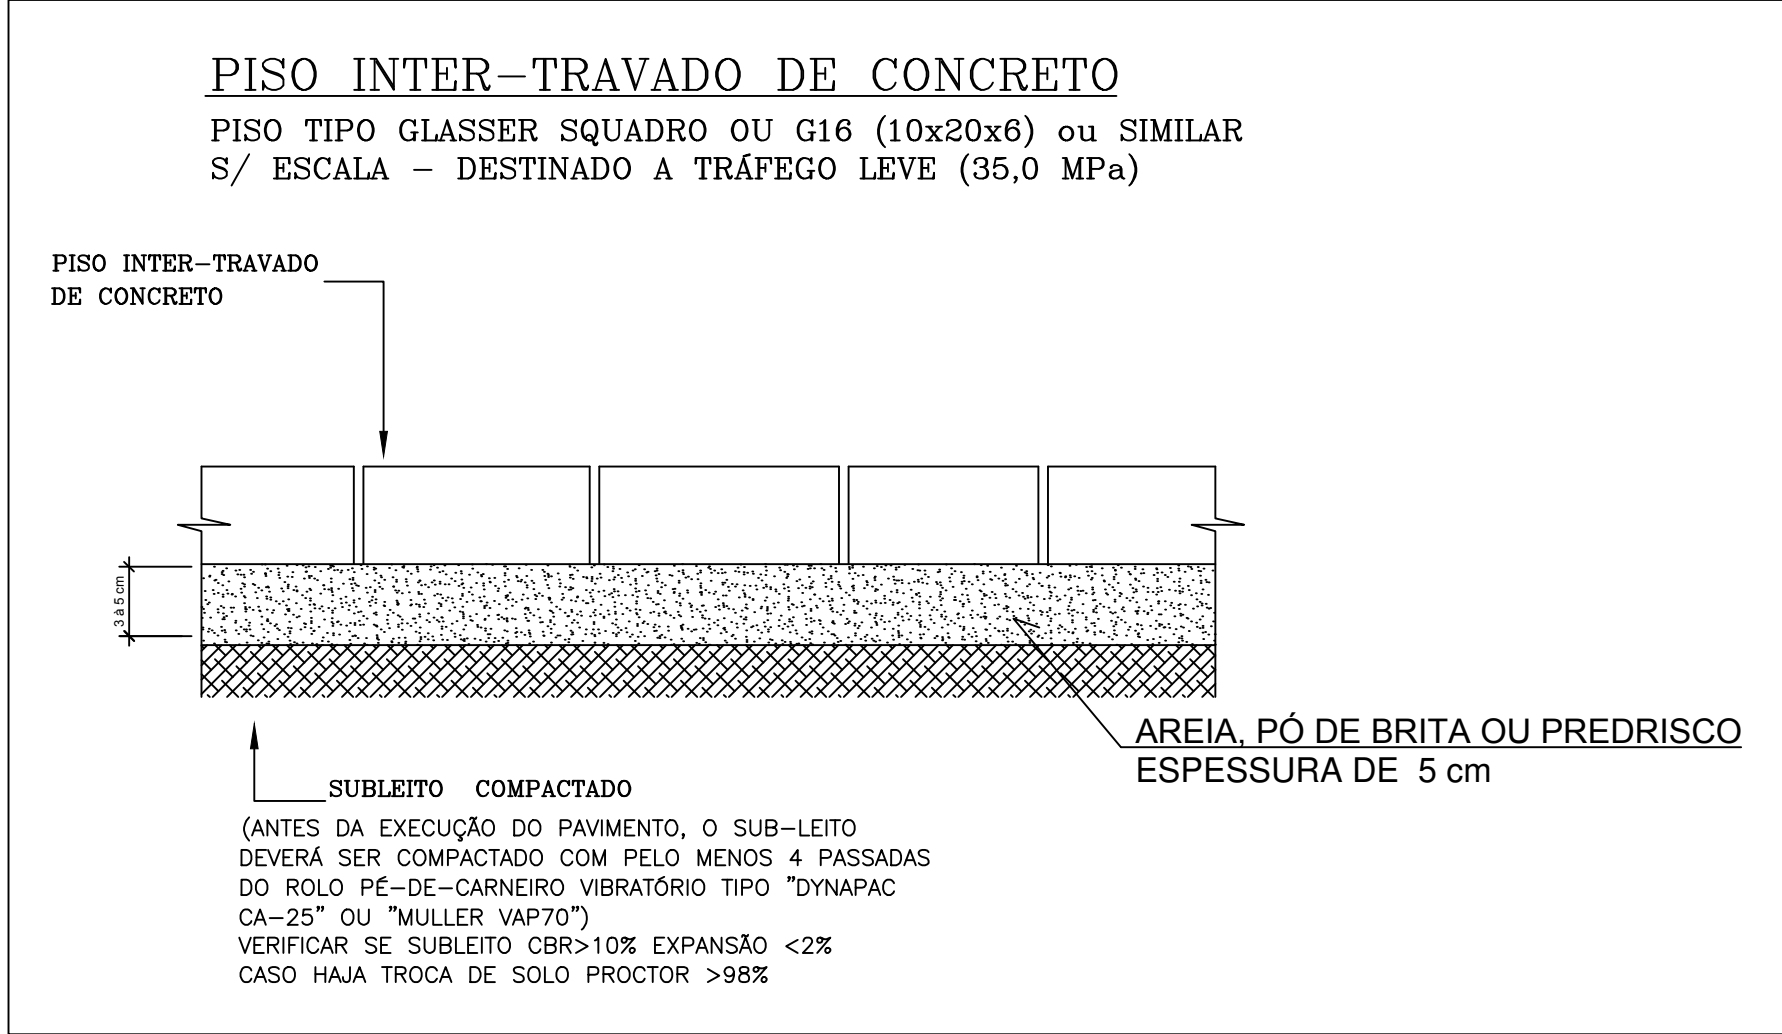

DET. 1
SEM ESCALA

DOCUMENTOS DE REFERENCIA

1) estacionamento camara municipal.dwg (PROJETO TOPOGRAFICO)

LOCALIZAÇÃO DO PISO

SEQUENCIA DE EXECUÇÃO

1) COMPACTAR O SOLO SOB PISO A SER EXECUTADO VERIFICANDO ATRAVÉS DE ENSAIOS LABORATORIAIS SE O MEIO ATENDE AS ESPECIFICAÇÕES ACIMA
LEGENDA

PISO INTERTRAVADO P/ TRAFEGO LEVE
GLASSER SQUADRO OU G16 OU SIMILAR
10x20x6cm (TRAFEGO LEVE)

NOTAS GERAIS

NOTAS :
1- NÍVEL EM METRO - MEDIDAS EM CENTÍMETRO
2- NÃO MEDIR O DESENHO PARA OUTROS DESENHOS
3- PROJ. REFERENCIA - CONFORME LISTAGEM ACIMA
4- A OBRA DEVERÁ SER LIGADA DE ACORDO COM A PLANTA DO PROJETO DE ARQUITETURA
5- NÍVEL DOS PISOS - SERÁ AJUSTADO EM OBRA NÍVEL DO PROJETO APENAS COMO REFERENCIA
6- CASO HAJA INTERFERÊNCIAS (TUBULAÇÕES OU CANAIS INTERIORES), INFORMAR PARA REDESENHO DE PROJETO
7- SONDAGEM INVESTIGATIVA DO SUB-SOLO - NÃO FORNECIDA

NORMAS/ESPECIFICAÇÕES UTILIZADAS
NBR 15.115:2004 - Agregados Reciclados de Resíduos Sólidos de Construção Civil - Execução de Camadas de Pavimentação - Procedimentos
NBR 12.752:1992 - Execução de Pavimento de Subleito de Solo - Procedimento
NBR 11.788:2012 - Materiais para Base de Solo-Cimento - Requisitos
NBR 11.803:2012 - Materiais para Base de Brita Graduada Tratada com Cimento - Requisitos
NBR 11.806:1991 - Materiais para Sub-Base ou Base de Brita Graduada - Especificação
NBR 11.804:1991 - Materiais para Sub-Base ou Base de Pavimento Estabilizado Geomecanicamente - Especificação
NBR 15.953:2011 - Pavimentos Intertravados com Pedras de Concreto - Execução
NBR 8.781:2013 - Pisos de Concreto para Pavimentação - Especificação e Métodos de Ensaio
NBR 12.307:1991 - Regularização do Subleito - Procedimento

SOBRECARGAS UTILIZADAS
PISO PARA TRAFEGO LEVE (VEICULOS PEQUENOS) ATÉ 2,0 t/m²

PRELIMINAR

NÃO LIBERADO P/ EXECUÇÃO EM OBRA

REV.	DESCRICAO	DATA	EXEC.	VERIF.	APROV.
1					
2					
ESTE DOCUMENTO É DE PROPRIEDADE DA CAMARA MUNICIPAL, E NÃO PODE SER REPRODUZIDO OU USADO PARA QUALQUER OUTRA FINALIDADE DAQUELA PARA A QUAL ESTÁ SENDO FORNECIDO

	OMICRO ENGENHARIA PROJETO DE PAVIMENTAÇÃO E TRÁFEGO	CONTRATO: PR-13817E ENG. RESPONSÁVEL: FRANCISCO J.M.P.PENTEADO CREA 060.179.749-4
--	--	---

CLIENTE: CAMARA MUNICIPAL DE INDAIATUBA

PROGRAMA: PISO EXTERNO (PÁTEO FUNCIONÁRIOS)

AREA: RUA HUMATA x RUA TUBATI
Indaiatuba-SP

TITULO: FORMA EM PLANTA DO PISO INTERTRAVADO

PROJ.	DES.	ISRAEL	VERIF.	FRANCISCO	APROV.	FRANCISCO
ESCALA	1:50				FOLHA	2 DE
DATA	04/06/2017	NUMERO	PROJ.3817_CAMARA MUNICIPAL INDAIATUBA_PISO ESTACIONAMENTO_rev0			