


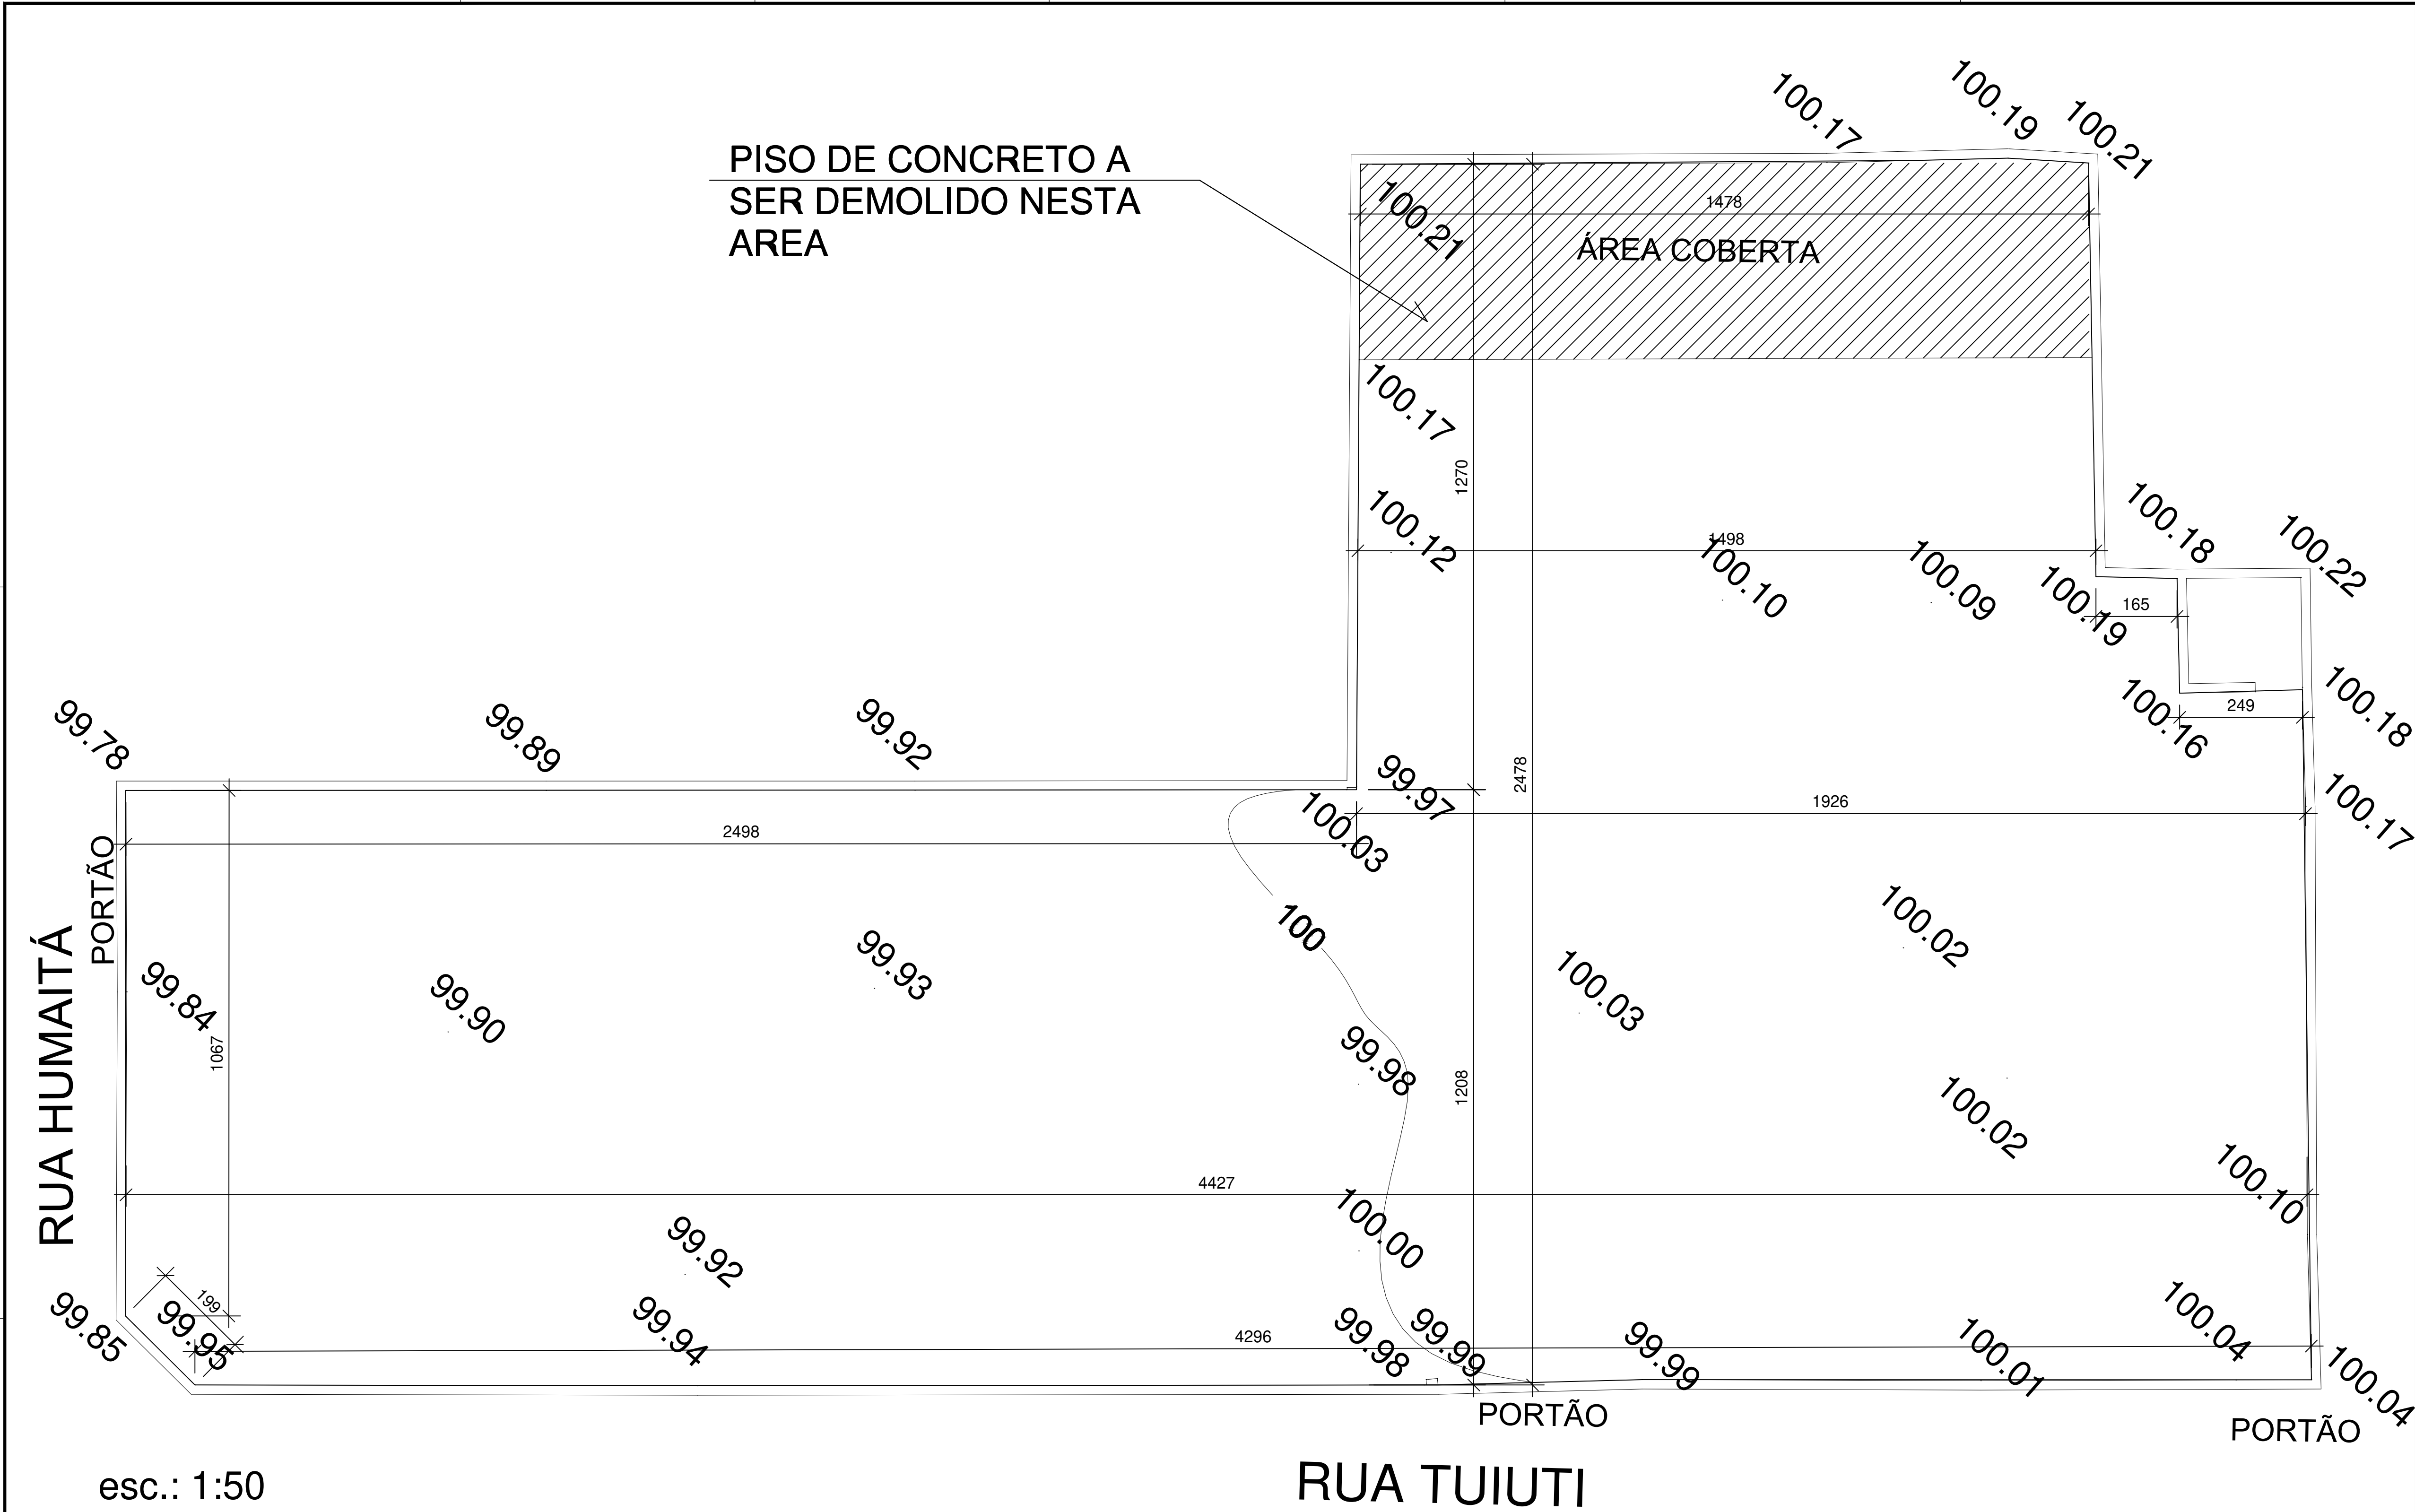

esc.: 1:50

PROJETO PLANIALTIMÉTRICO

esc.: 1:50

DOCUMENTOS DE REFERENCIA

1) estacionamento camara municipal.dwg (PROJETO TOPOGRAFICO)
autor do projeto: MARIANA MICHELINI (CREA-SP - 508.973.435-1)

LOCALIZAÇÃO DO PISO

LEGENDA

PISO EXISTENTE (À DEMOLIR)

NOTAS GERAIS

NOTAS :
1- NÍVEL EM METRO - MEDIDAS EM CENTÍMETRO;
2- NÃO MEDIR O DESENHO PARA OUTRAS DIMENSÕES;
3- PROJ. REFERÊNCIA - CONFORME LISTAGEM ACIMA;
4- A OBRA DEVERÁ SER LOGADA DE ACORDO COM A PLANTA DO PROJETO DE ARQUITETURA;
5- NÍVEL DOS PISOS SERÁ AJUSTADO EM OBRA NÍVEL DO PROJETO APENAS COMO REFERÊNCIA;
6- CASO HÁVA INTERFERÊNCIAS (TUBULAÇÕES OU CANAIS ENTERRADOS), INFORMAR PARA READEQUAÇÃO DO PROJETO;
7- SONDAGEM INVESTIGATIVA DO SUB-SOLO - NÃO FORNECIDA

NORMAS/ESPECIFICAÇÕES UTILIZADAS
NBR 15.115:2004 - Agregados Reciclados de Resíduos Sólidos da Construção Civil - Execução de Camadas de Pavimentação - Procedimento
NBR 12.752:1992 - Execução de Relevo do Subleito de uma Via - Procedimento
NBR 11.788:2012 - Materiais para Base de Solo-Cimento - Requisitos
NBR 11.803:2013 - Materiais para Base ou Sub-Base de Brita Graduada Tratada com Cimento - Requisitos
NBR 11.806:1991 - Materiais para Sub-Base ou Base de Brita Graduada - Especificação
NBR 11.804:1991 - Materiais para Sub-Base ou Base de Pavimento Estabilizado Geomecanicamente - Especificação
NBR 15.953:2011 - Pavimentos Intertravados com Piques de Concreto - Execução
NBR 8.781:2013 - Piques de Concreto para Pavimentação - Especificação e Métodos de Ensaio
NBR 12.307:1991 - Regularização do Subleito - Procedimento

SOBRECARGAS UTILIZADAS
PISO PARA TRAFEGO LEVE (VEICULOS PEQUENOS) ATÉ 2,0 t/m²

PRELIMINAR

NÃO LIBERADO P/ EXECUÇÃO EM OBRA

1	2	
REV.	1	2	